




RITNINGEN ÄR DELVIS BASERAD PÅ
ÄLDRE RITNINGSUNDERLAG, VARFÖR
MÄTTRIKTHET EJ KAN GARANTERAS.

-  NY VÄGG
-  NYTT GLASPARTI
-  NY DÖRR/NY GLASDÖRR

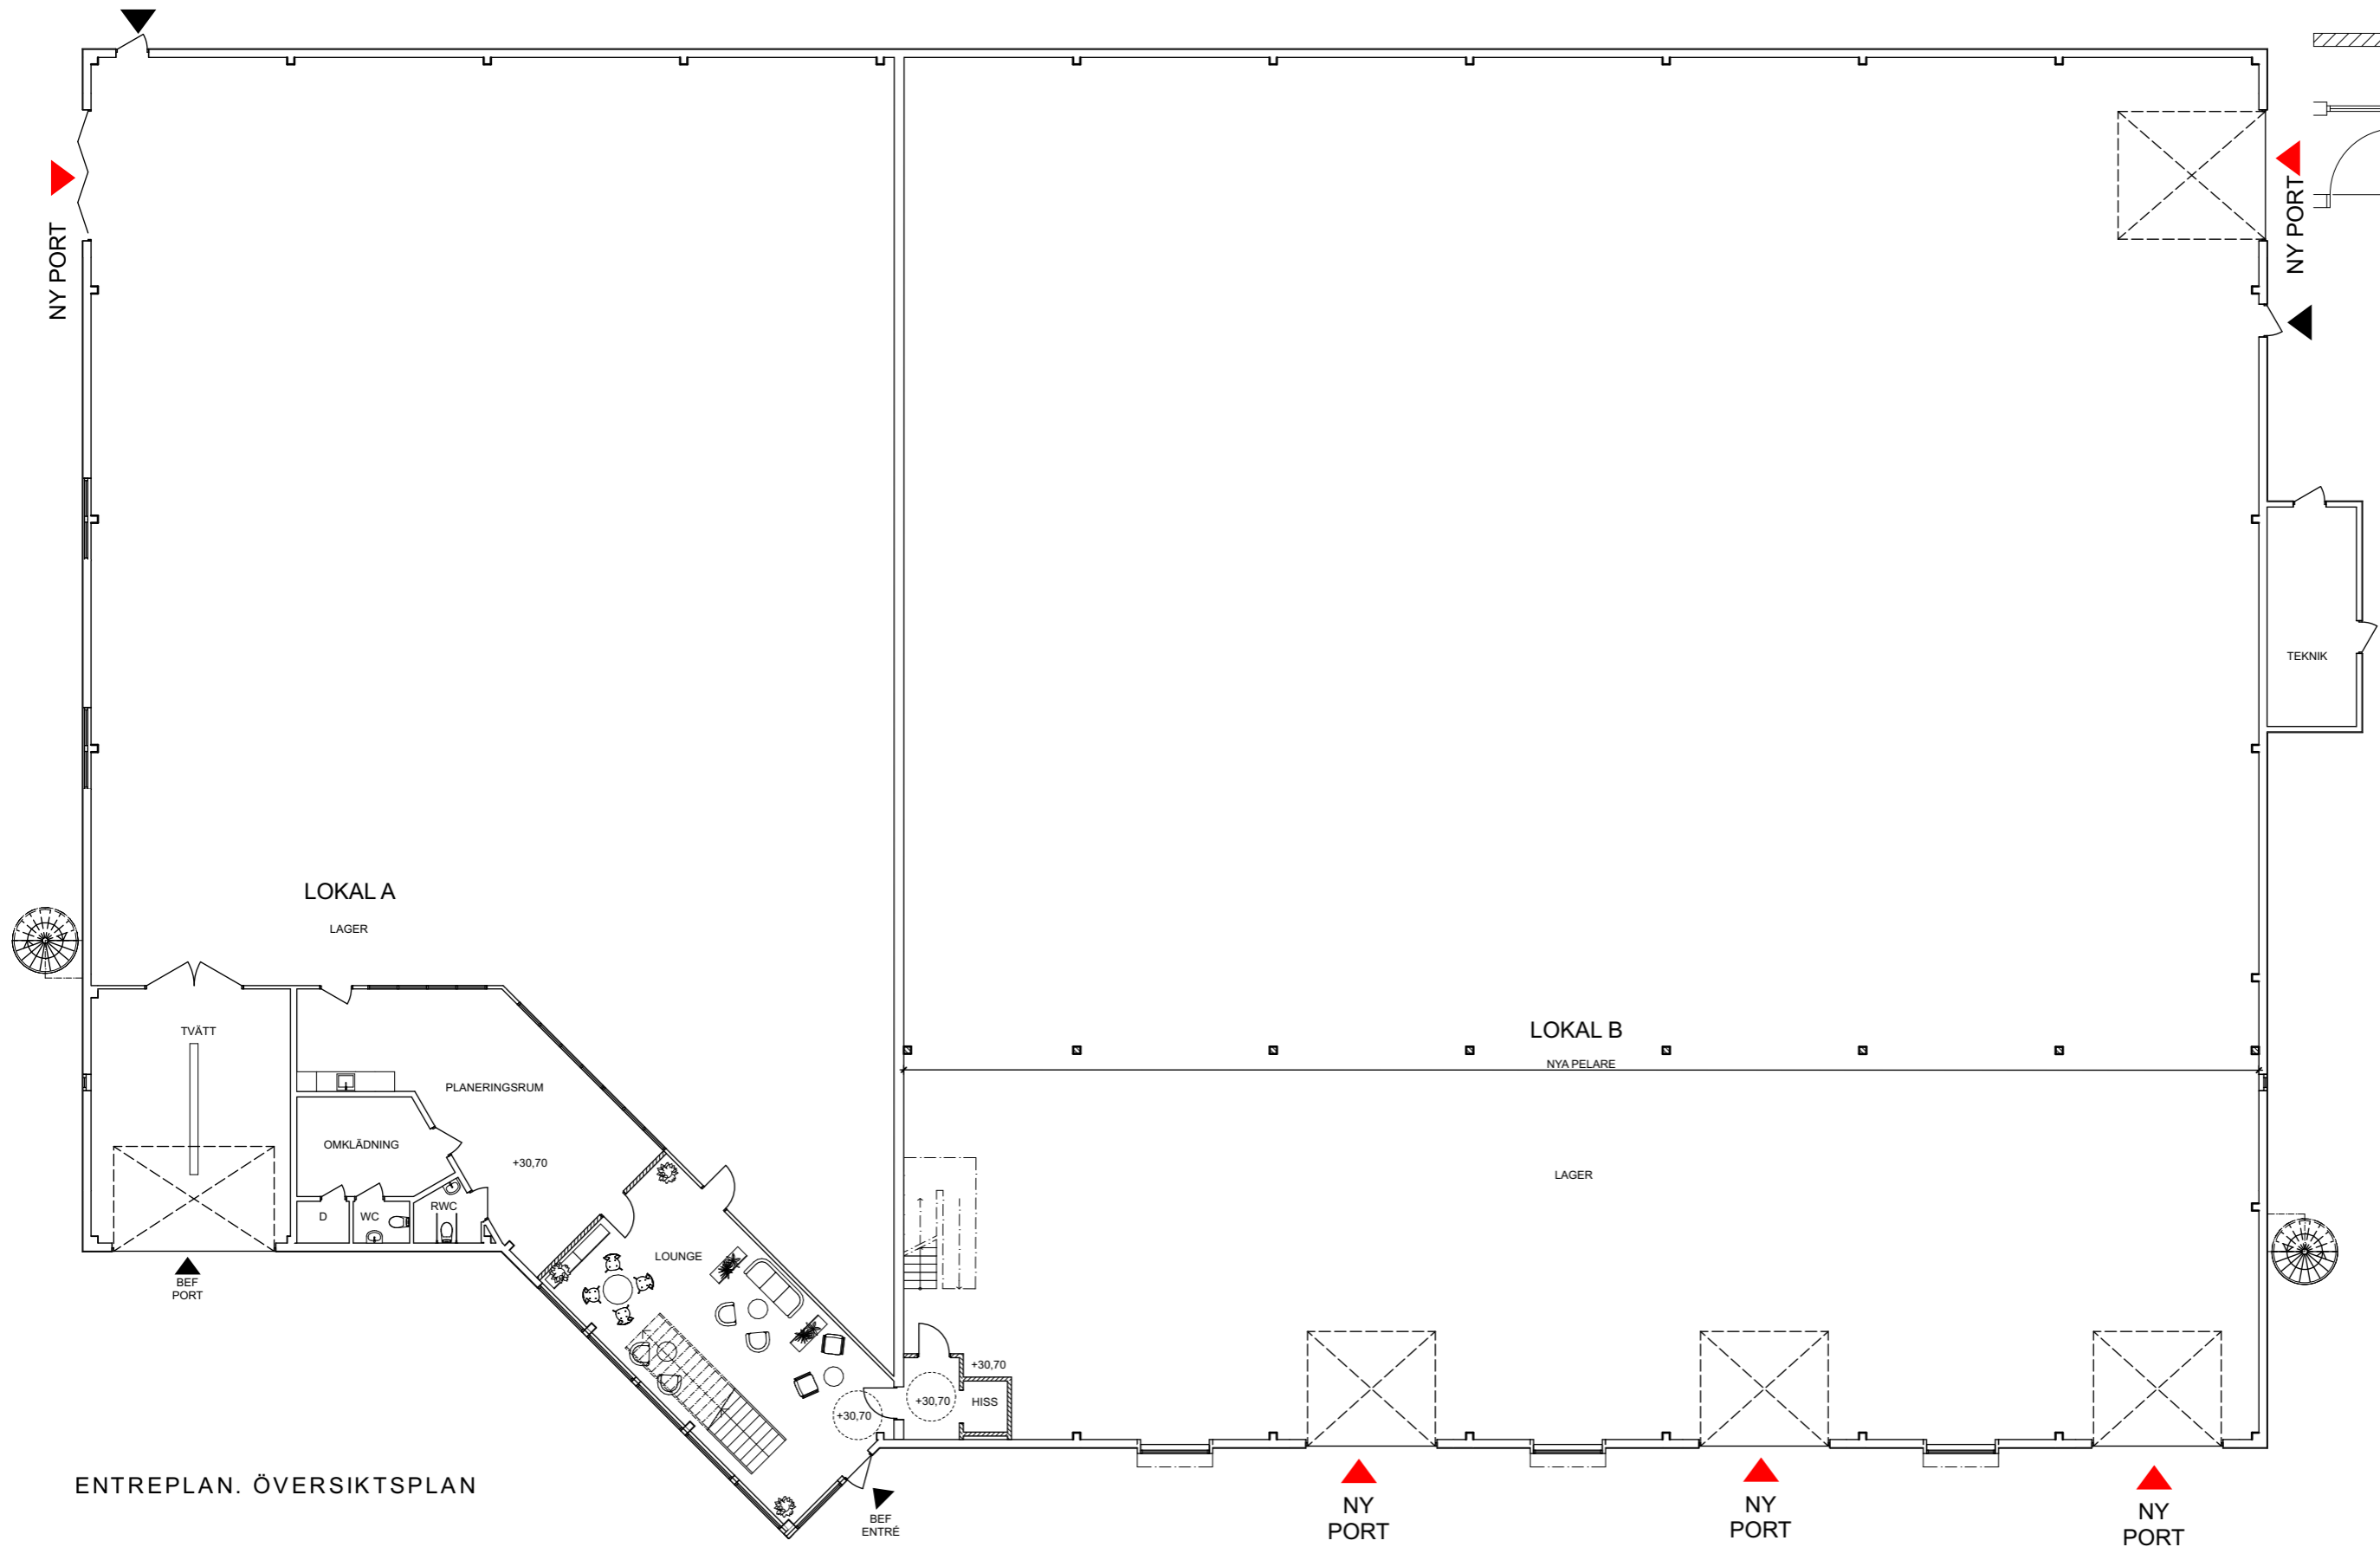

ENTREPLAN. ÖVERSIKTSPLAN

SKALA 1:200(A3)

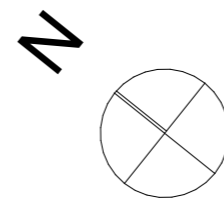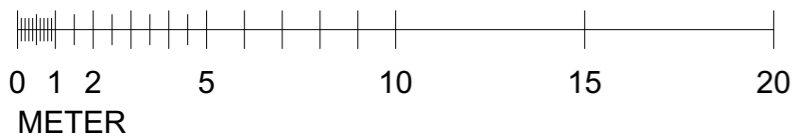

BYGGLOVSHANDLING			DATUM	250910
Kv. GREPEN 4, NORRKÖPING HYRESGÄSTANPASSNING/FASADÄNDRING BOTTENPLAN ÖVERSIKTSPLAN			ANSVARIG	Cristian Silva
UPPDRAG NR	RITAD/KONSTR AV	HANDLÄGGARE	SKALA	1:200 (A3)
2434		Cristian Silva	NUMMER	A02 BET