



BEF. FASAD NORDOST


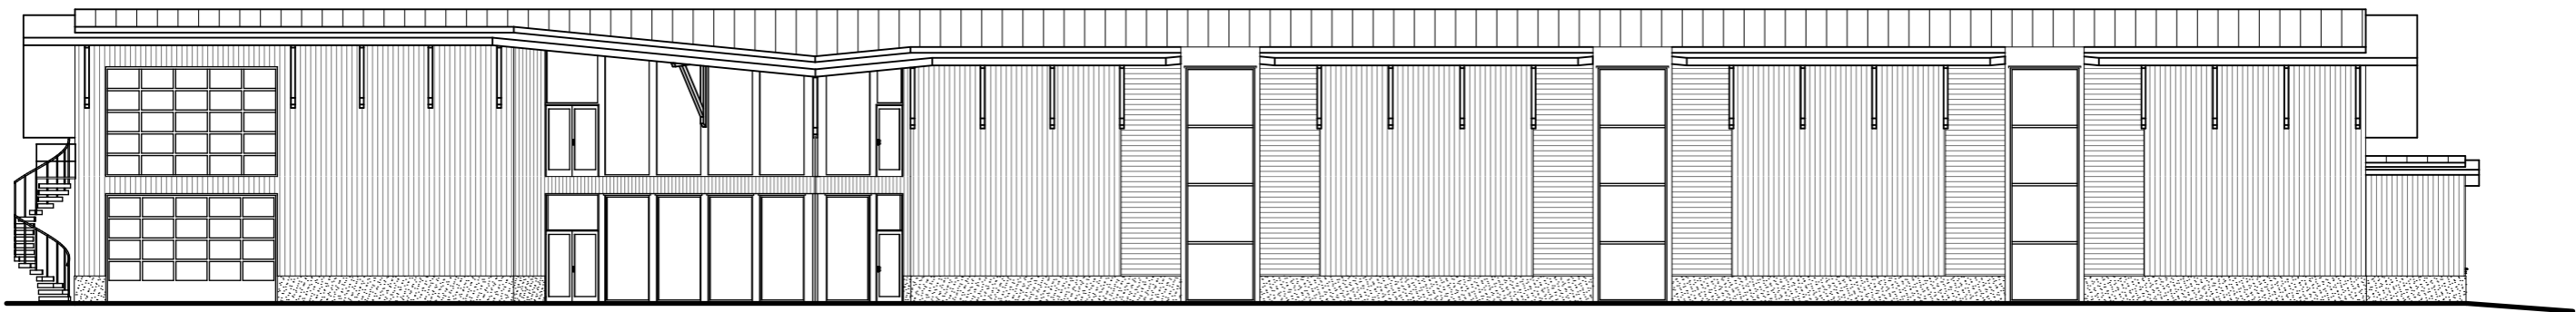


BEF. FASAD SYDVÄST

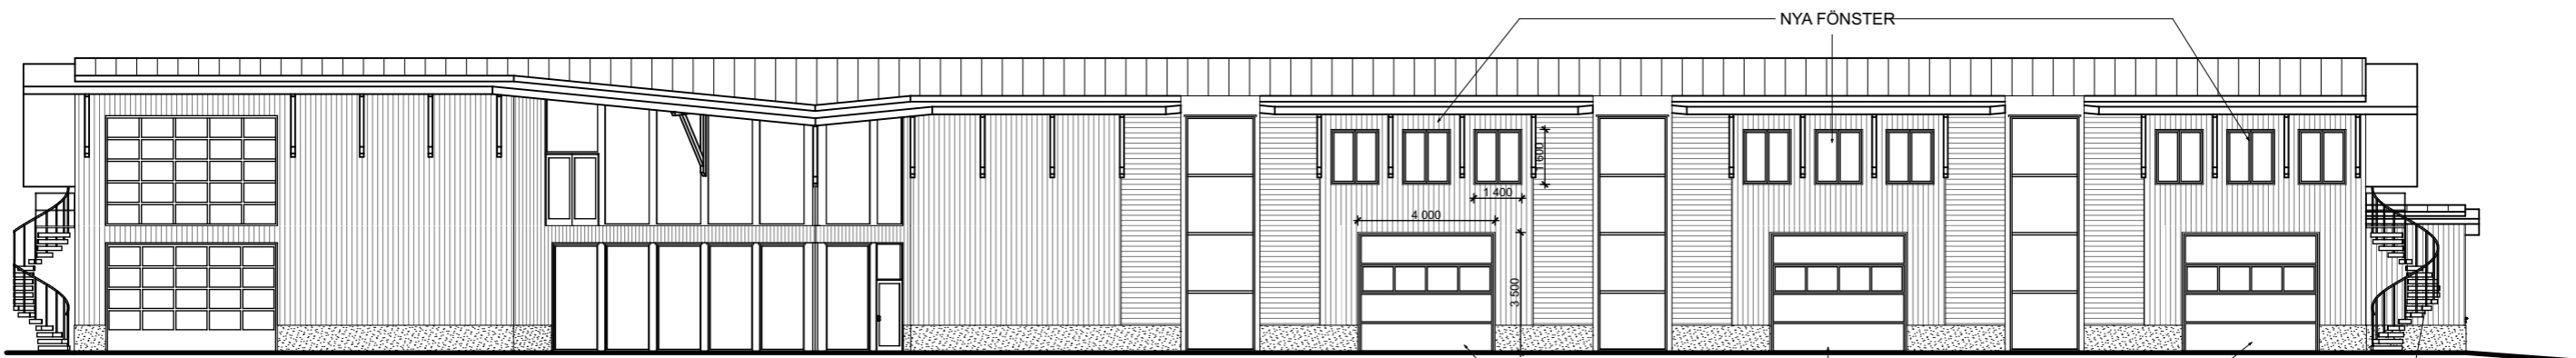

FASAD SYDVÄST

SKALA 1:200(A3)

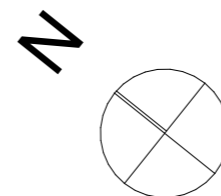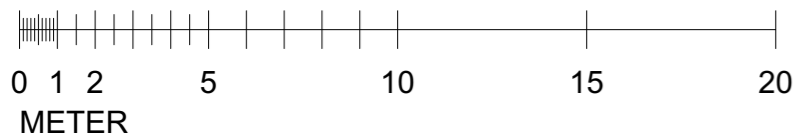

BYGGLOVSHANDLING			DATUM	250910
Kv. GREPEN 4, NORRKÖPING			ANSVARIG	Cristian Silva
HYRESGÄSTANPASSNING/FASADÄNDRING			SKALA	1:100 (A3)
FASADER SYDVÄST OCH NORDOST			NUMMER	A08 BET
UPPDRAG NR	RITAD/KONSTR AV	HANDLÄGGARE		
2434		Cristian Silva		