



BEF. FASAD NORDVÄST

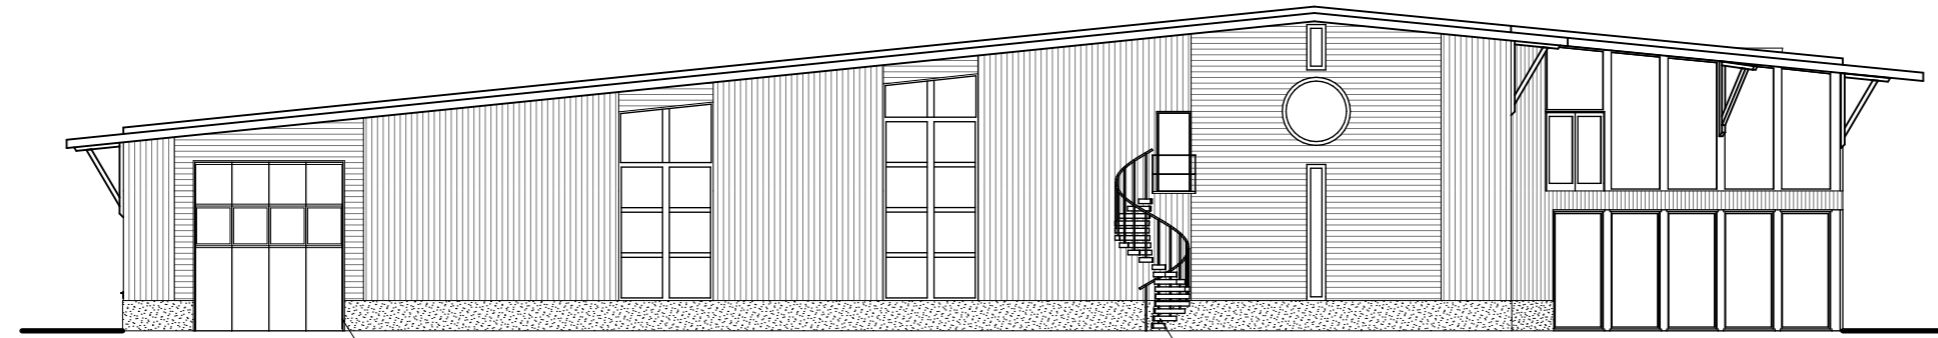


FASAD NORDVÄST

NY PORT  
RAL 9005

UTRYMNINGSVÄG

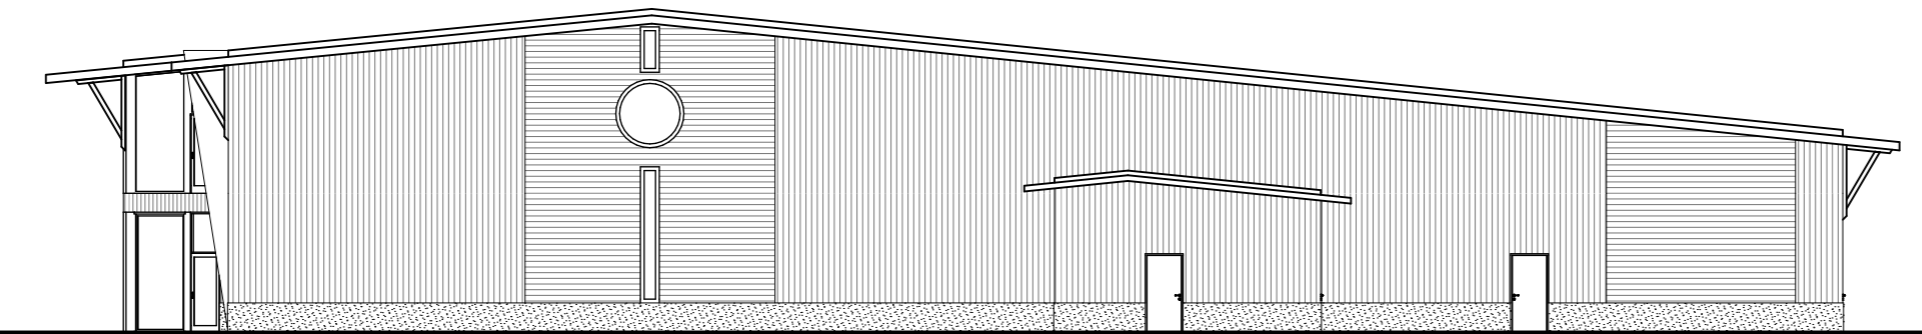

BEF. FASAD SYDOST

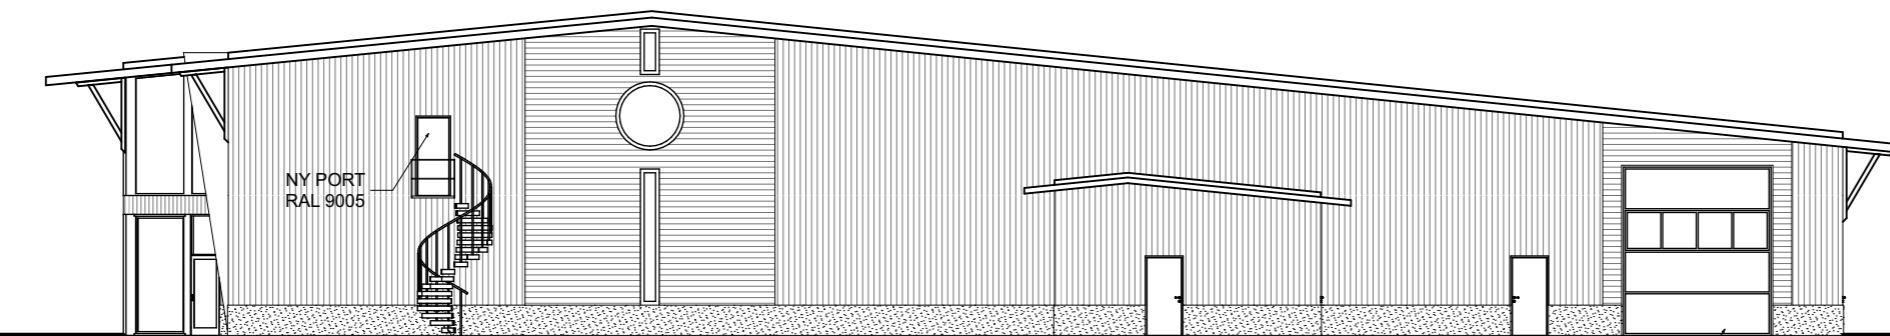



FASAD SYDOST

NY PORT  
RAL 9005

NY UTRYMNINGSVÄG

NY PORT  
RAL 9005

SKALA 1:200(A3)

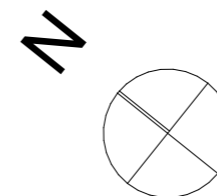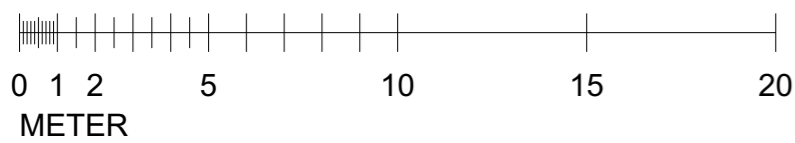

BYGGLOVSHANDLING			DATUM	250910
Kv. GREPEN 4, NORRKÖPING			ANSVARIG	Cristian Silva
HYRESGÄSTANPASSNING/FASADÄNDRING			SKALA	1:100 (A3)
FASADER NORDVÄST OCH SYDOST			NUMMER	A09   BET
UPPDRAG NR	RITAD/KONSTR AV	HANDLÄGGARE		
2434		Cristian Silva		