Lantmäterimyndigheten
Linköpings kommun

A3L

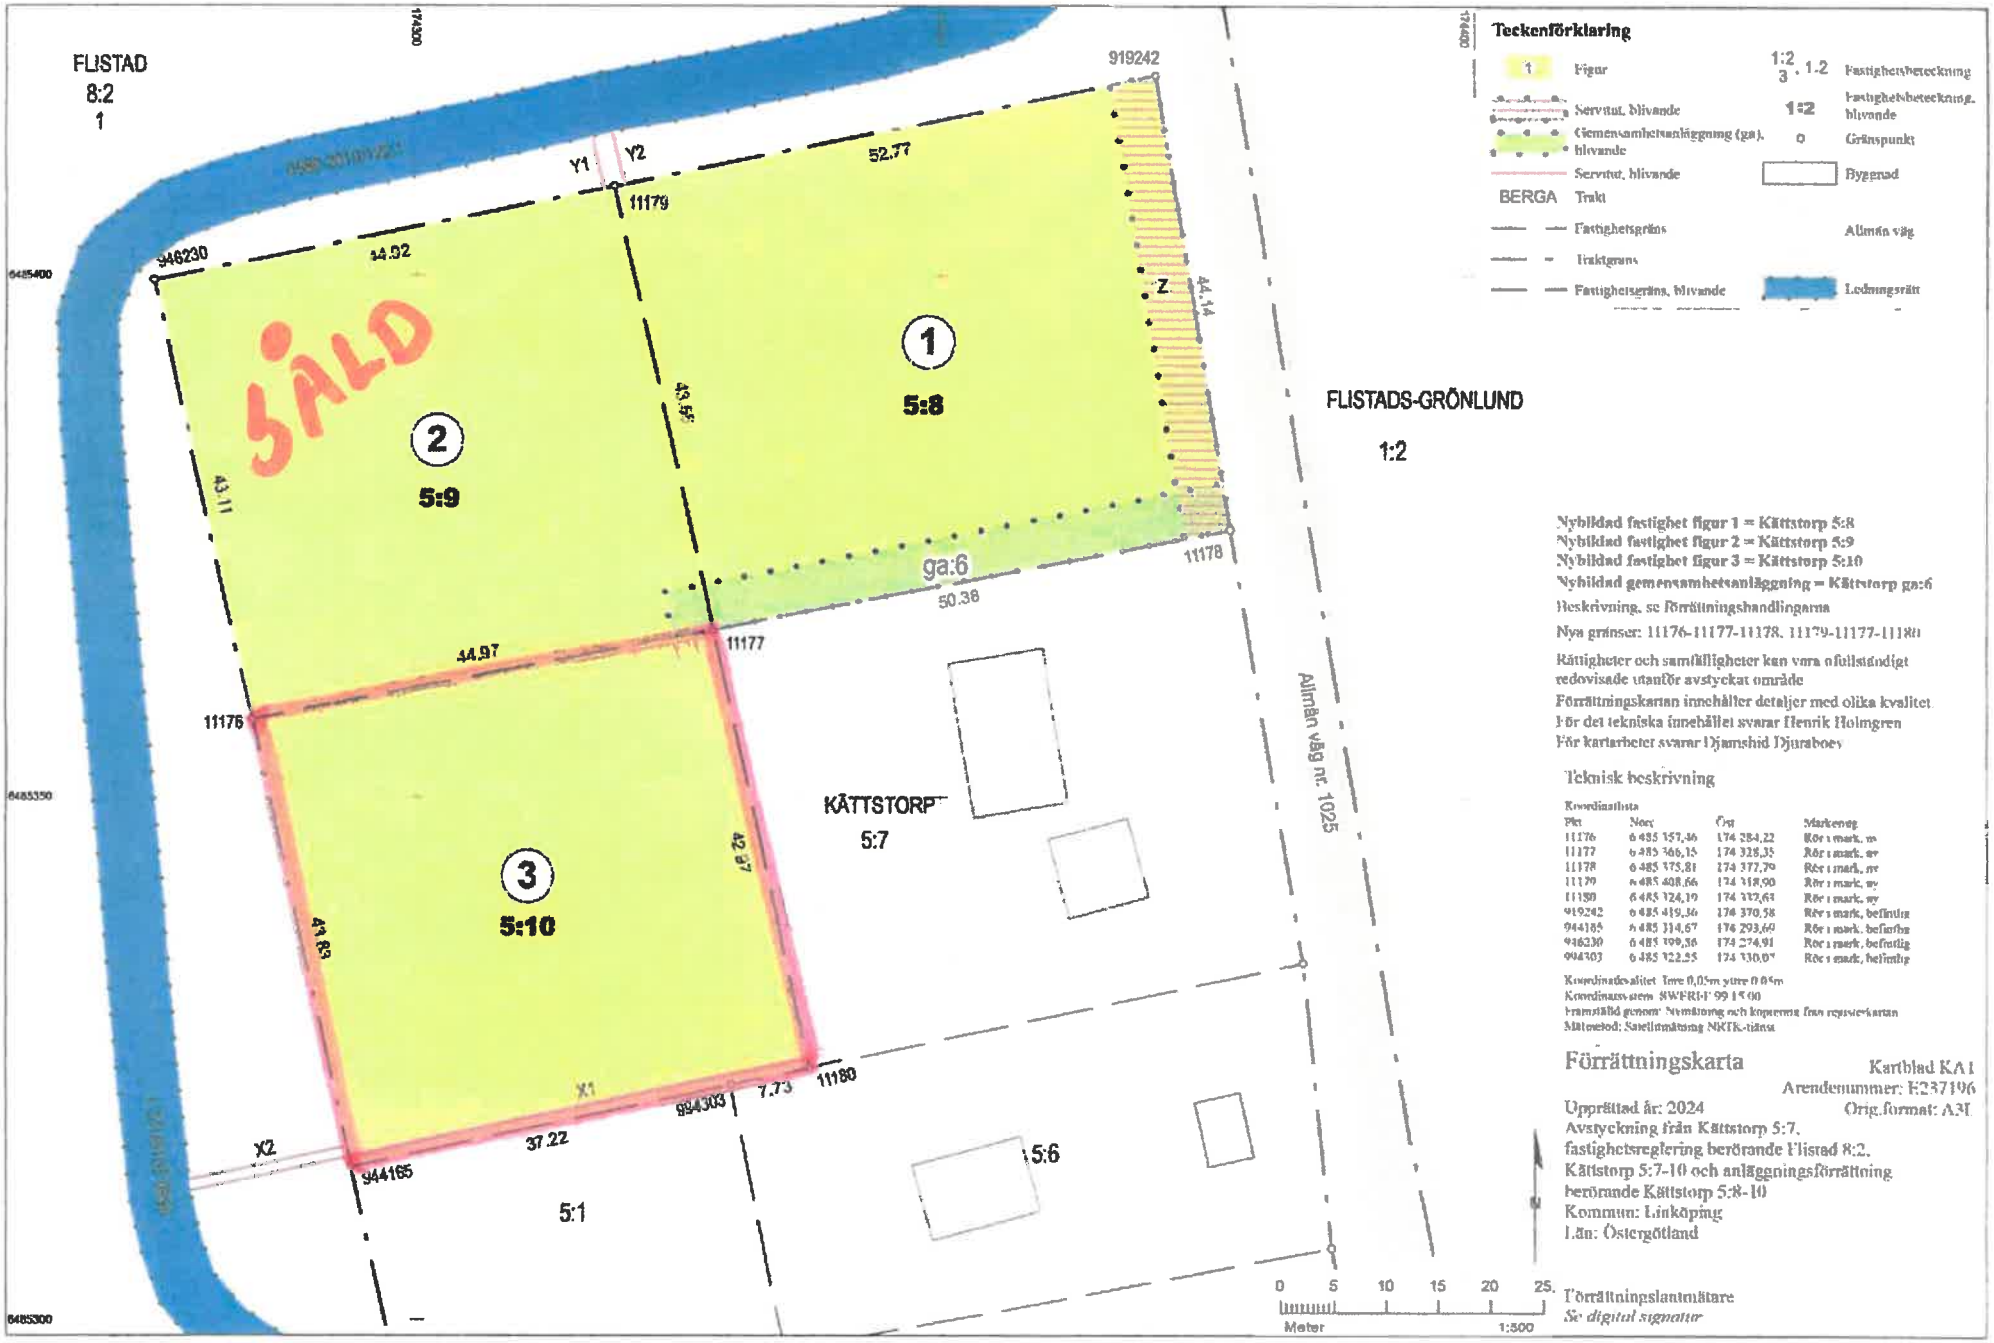

Nybildad fastighet figur 1 = Kättstorp 5:8
Nybildad fastighet figur 2 = Kättstorp 5:9
Nybildad fastighet figur 3 = Kättstorp 5:10
Nybildad gemensamhetsanläggning = Kättstorp ga:6

Beskrivning, se förrättningshandlingarna

Nya gränser: 11176-11177-11178, 11179-11177-11180

Rättigheter och samfälligheter kan vara ofullständigt redovisade utanför avstyckat område

Förrättningskartan innehåller detaljer med olika kvalitet
För det tekniska innehållet svarar Henrik Holmgren
För kartarbeten svarar Djamshid Djurabaev

Teknisk beskrivning

Koordinatlista

Pkt	Nord	Öst	Markering
11176	6 485 357,46	174 284,22	Rör i mark, nv
11177	6 485 366,15	174 328,35	Rör i mark, nv
11178	6 485 375,81	174 377,70	Rör i mark, nv
11179	6 485 408,66	174 318,90	Rör i mark, nv
11180	6 485 324,19	174 337,63	Rör i mark, nv
919242	6 485 419,36	174 370,58	Rör i mark, befintlig
944165	6 485 314,67	174 293,69	Rör i mark, befintlig
946230	6 485 399,36	174 274,91	Rör i mark, befintlig
994303	6 485 322,25	174 330,07	Rör i mark, befintlig

Koordinatkvalitet: Inre 0,05m yttre 0,05m
Koordinatsystem: SWEREF 99 15 00
Framställd genom: Nymätning och kopiering från registerkartan
Mätmetod: Satellitmätning NKTK-tjänst

Förrättningskarta

Kartblad KA1
Ärendenummer: F237196
Orig.format: A3L

Upprättad år: 2024
Avstyckning från Kättstorp 5:7,
fastighetsreglering berörande Flistad 8:2,
Kättstorp 5:7-10 och anläggningsförrättning
berörande Kättstorp 5:8-10
Kommun: Linköping
Län: Östergötland

Förrättningslantmätare
Se digital signatur

Denna handling har undertecknats elektroniskt av *Djamshid Djurabaev* Sid: 1/1

Akt 0580K-2023/194