

RITNINGSFÖRTECKNING

1. A-00-00 RITNINGSFÖRTECKNING
2. A-00-01 MARKPLANERINGSPLAN
3. A-01-01 VISUALISERING
4. A-02-01 PLAN 1
5. A-02-02 PLAN 2
6. A-02-03 TAKPLAN
7. A-03-01 FASAD NORR OCH SYD
8. A-03-02 FASAD VÄST OCH ÖST
9. A-04-01 SEKTIONER
10. A-05-01 TEKNISK SPECIFIKATION

BET	ANT	ÄNDRING AVSER	SIGN	DATUM
BYGGLOVSRITNING				
MAGNETSPOLEN 2 LAGER, LÄTTINDUSTRI				
				
RINGVÄGEN 126 116 61 STOCKHOLM				
UPPDRAG NR	DATUM	GRANSKAD AV		
-	2025-01-21	NQ		
RITAD AV				
DANIEL HÄLLQVIST TEL 0736 55 04 95 daniel@hallkonsulten.se				
RITNINGSFÖRTECKNING				
SKALA	A3 A1	NUMMER	BET	
		A-00-00		

MAGNETSPOLEN 2

AREA

FASTIGHET: 12 008 m²

GRÖNYTA: m²

NYBYGGNAD

BTA TOTAL: 2343 m²

BTA PLAN 1: 1980 m²

BTA PLAN 2: 363 m²

FÖRKLARINGAR

PORT:



LASTHUS:



ENTRÉ



INDUSTRISTÅNGSEL
MED TAGGTRAD:



NY STÖDMUR:



SLÄNT:



BYGGNADER:



BEFINTLIGA BYGGNADER
PÅ FASTIGHETEN:




FÖRESLAGEN MARKHÖJD: FM + 00,00



FÄRDIG GOLVHÖJD: FG + 00,00

ÖVRIG INFORMATION

ANTAL PARKERINGAR: 43P

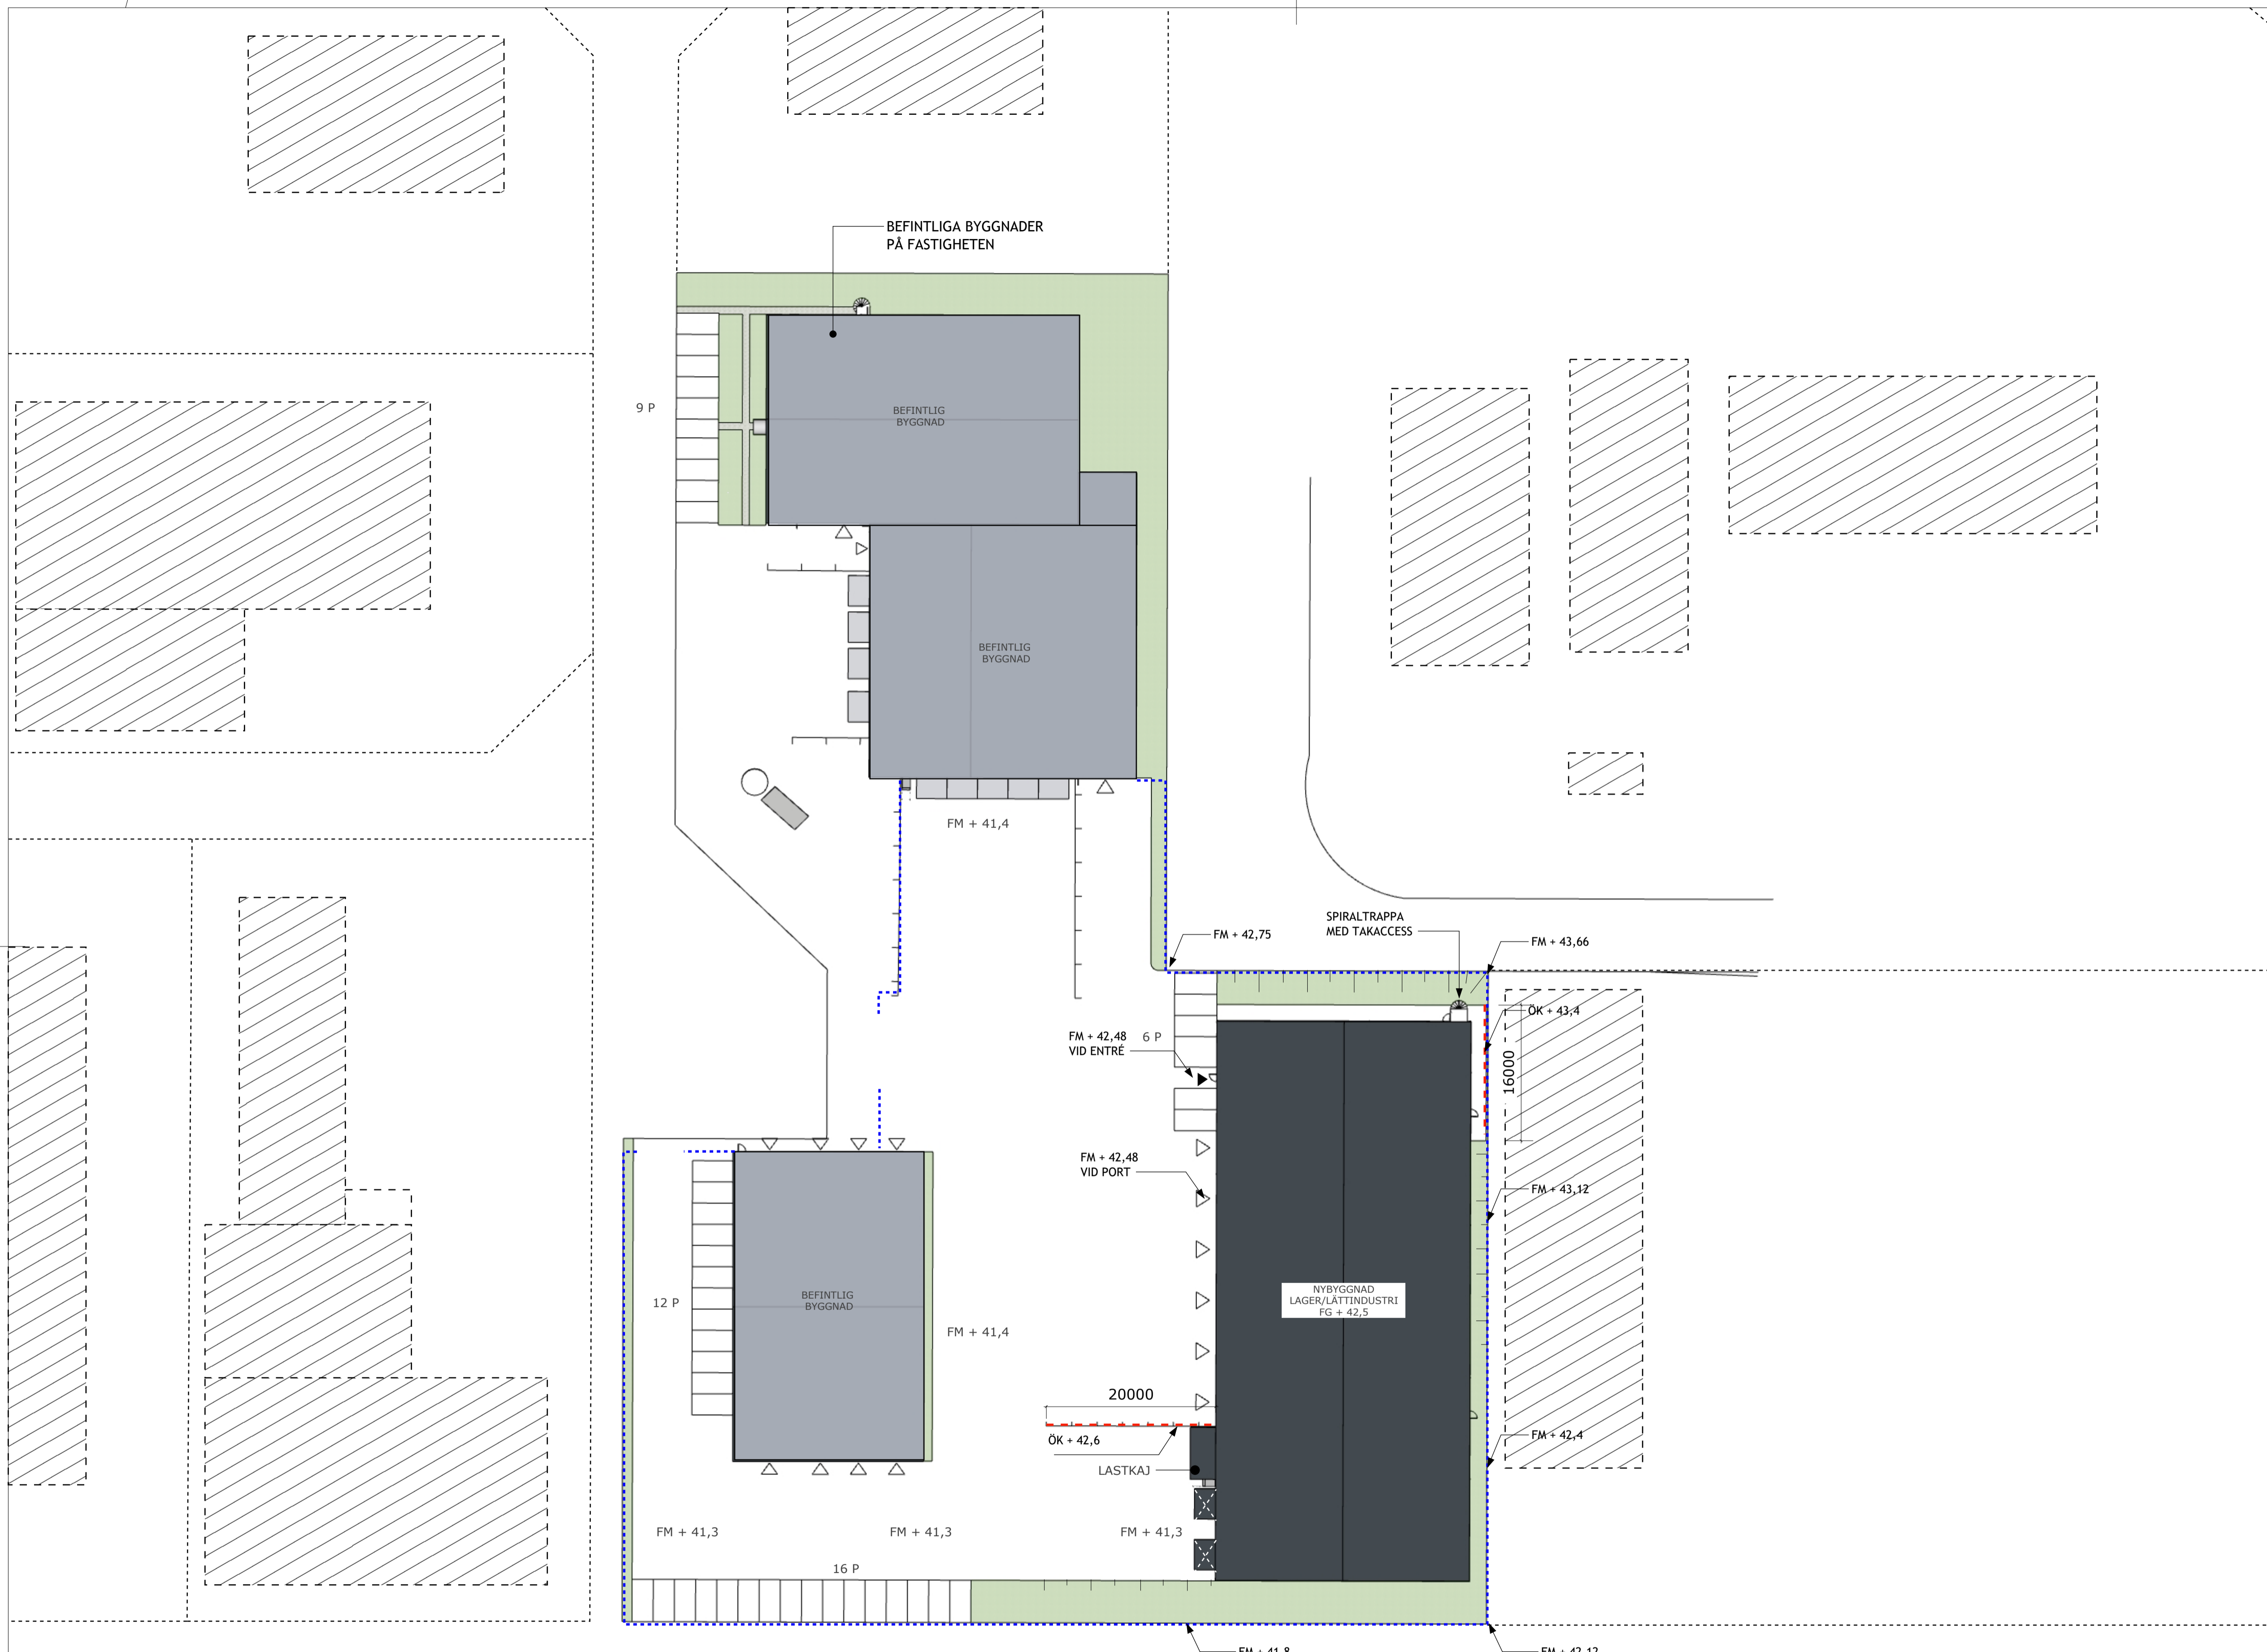

SKALA 1:400

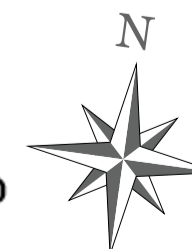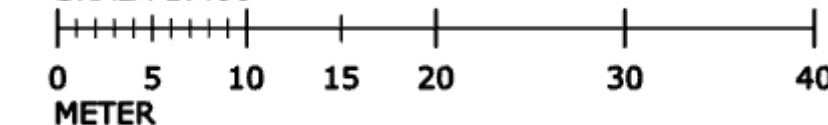

BET	ANT	ÄNDRING AVSER	SIGN	DATUM

BYGGLOVS-RITNING

MAGNETSPOLEN 2
LAGER, LÄTTINDUSTRI




RINGVÄGEN 128
116 61 STOCKHOLM

UPPDRAG NR	DATUM	GRANSKAD AV
-	2025-01-21	NQ

RITAD AV
DANIEL HÄLLQVIST
TEL 0736 55 04 95
daniel@hallkonsulten.se

MARKPLANERINGSPLAN

SKALA	NUMMER	BET
A3 1:800 A1 1:400	A-00-01	

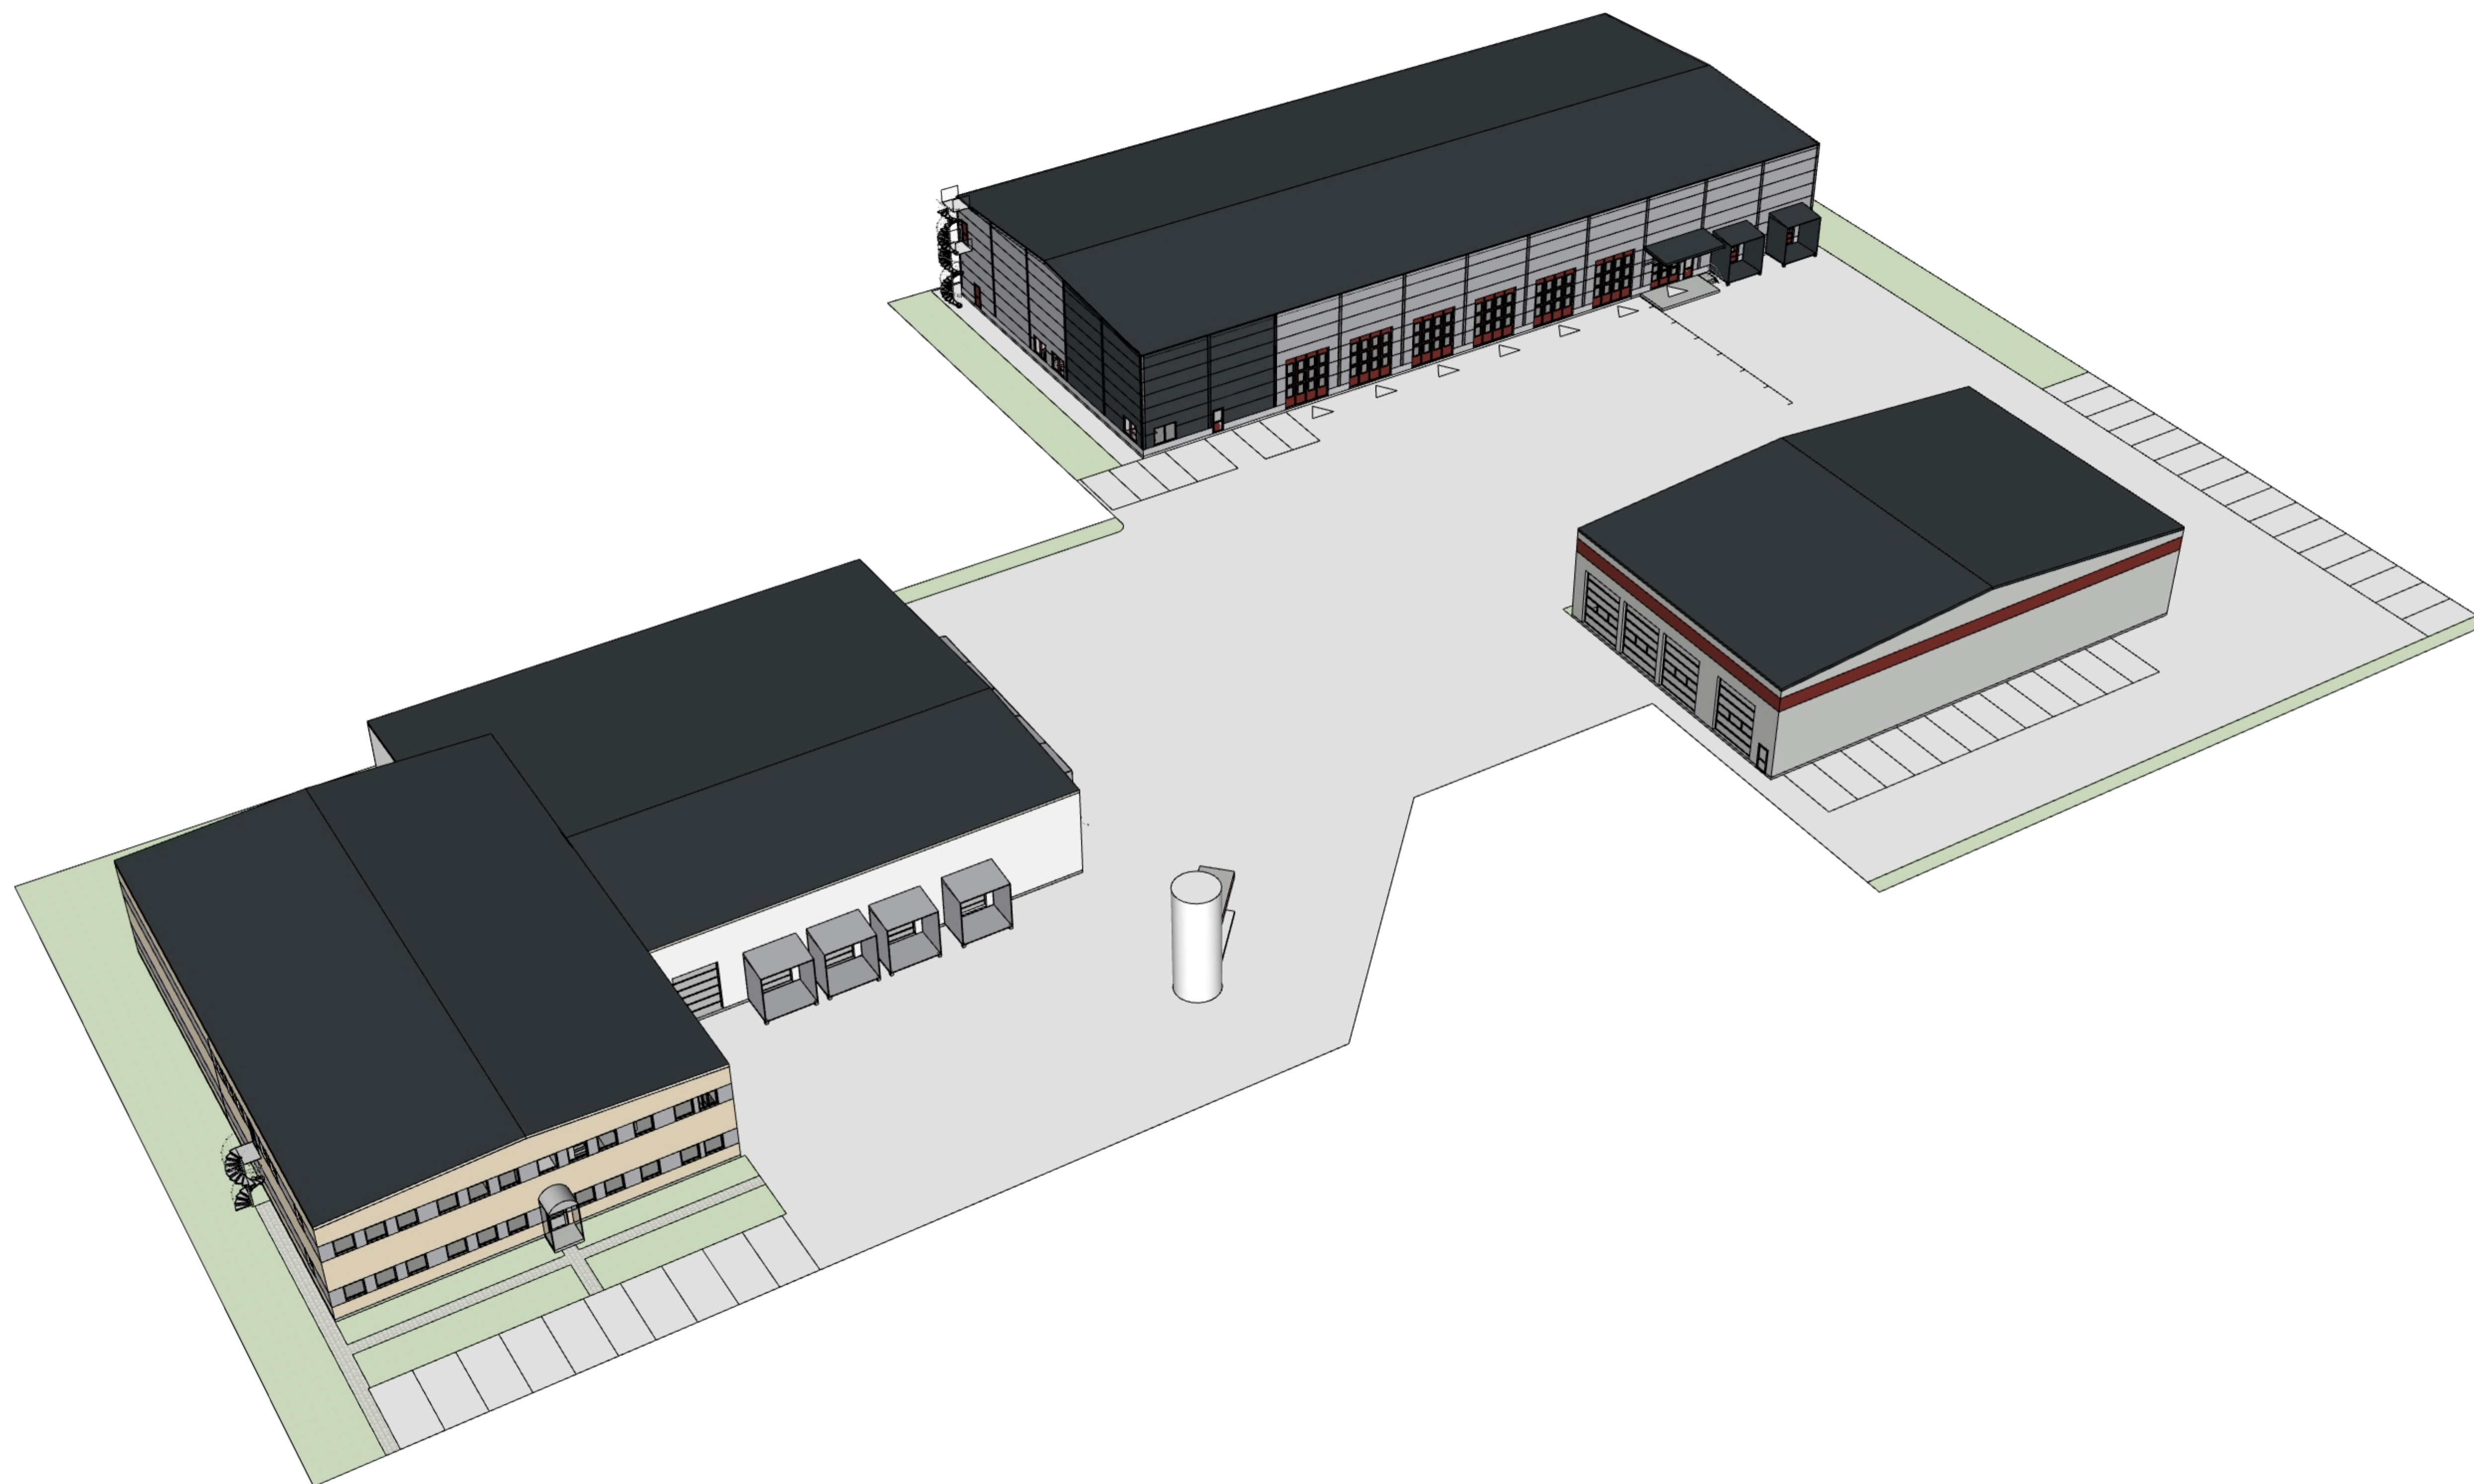

BET	ANT	ÄNDRING AVSER	SIGN	DATUM
-----	-----	---------------	------	-------

BYGGLOVSRITNING

MAGNETSPOLEN 2
LAGER, LÄTTINDUSTRI




RINGVÄGEN 126
116 61 STOCKHOLM

UPPDRAG NR	DATUM	GRANSKAD AV
-	2025-01-21	NQ


RITAD AV
DANIEL HÄLLQVIST
TEL 0736 55 04 95
daniel@hallkonsulten.se


VISUALISERING

SKALA	NUMMER	BET
A3 A1	A-01-01	-

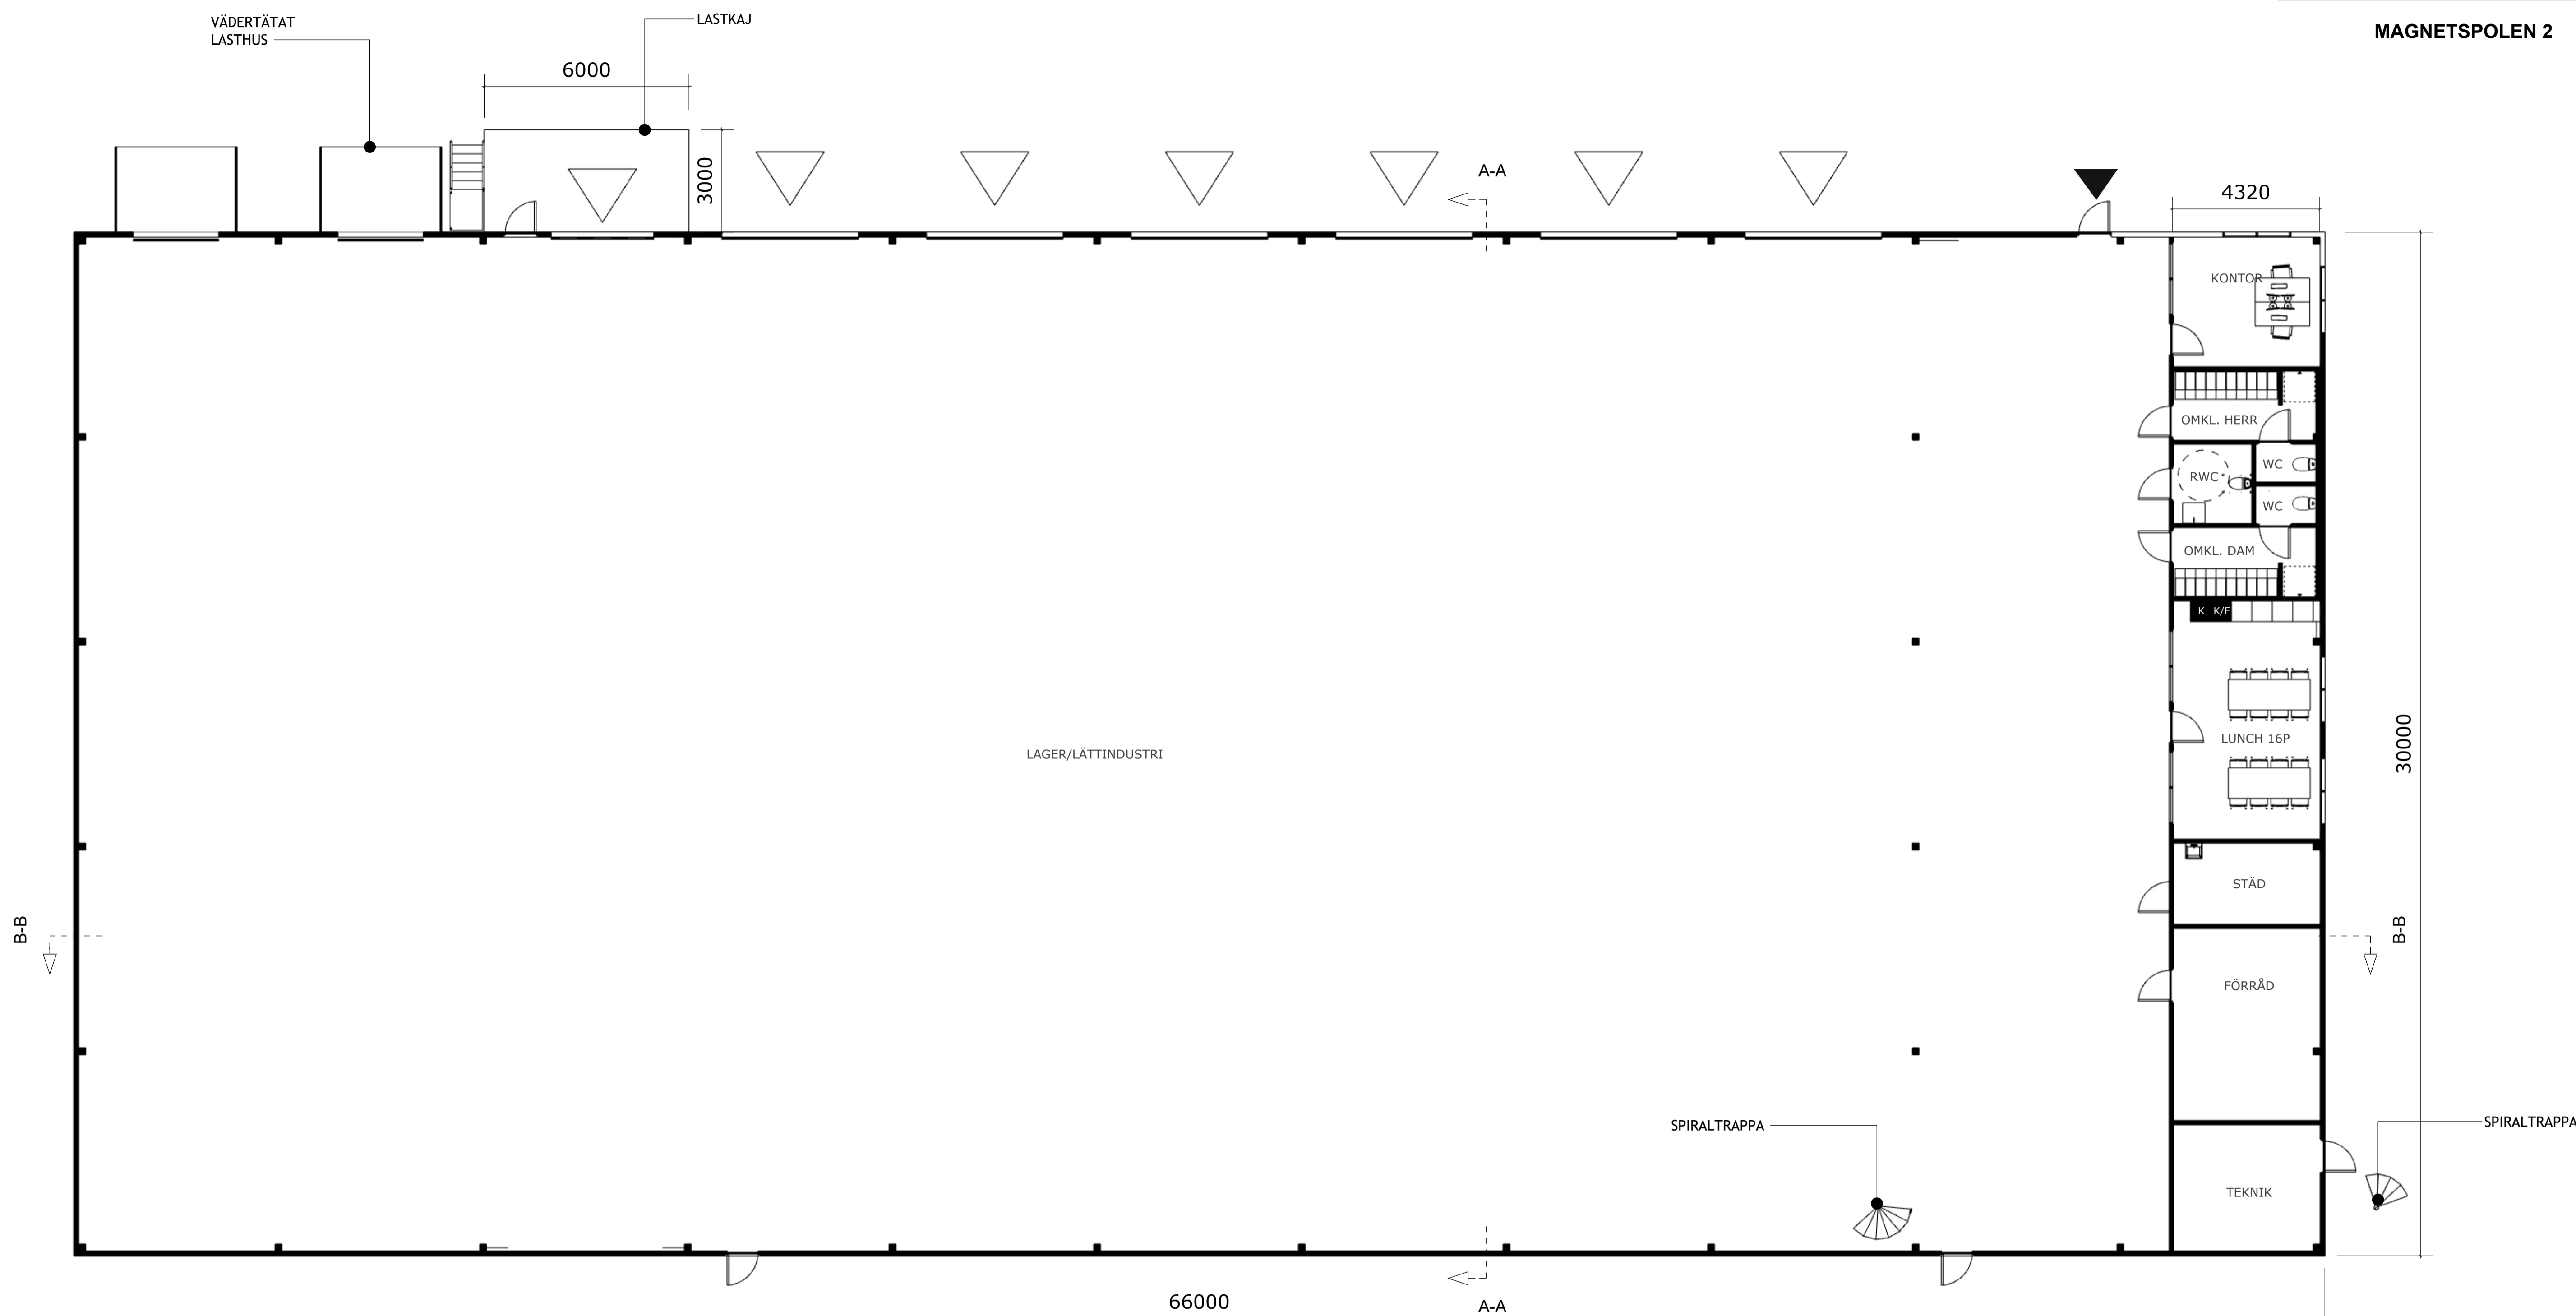

BET	ANT	ÄNDRING AVSER	SIGN	DATUM
BYGGLOVSRITNING				
MAGNETSPOLEN 2 LAGER, LÄTTINDUSTRI				
HK HALLKONSULTEN				
RINGVÄGEN 128 116 61 STOCKHOLM				
UPPDRAG NR	DATUM	GRANSKAD AV		
-	2025-01-21	NQ		
RITAD AV DANIEL HÄLLQVIST TEL 0736 55 04 95 daniel@hallkonsulten.se				
PLAN 1				
SKALA	A3 1:200	NUMMER	BET	
	A1 1:100	A-02-01		

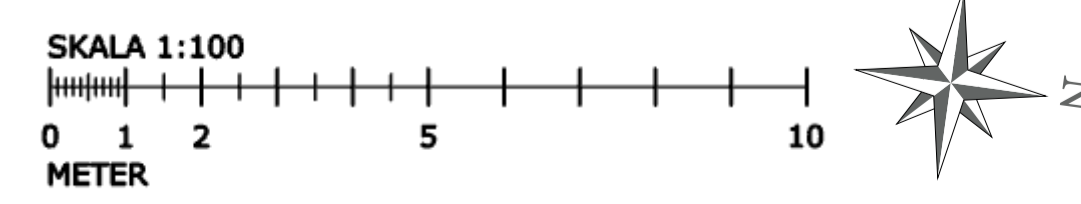

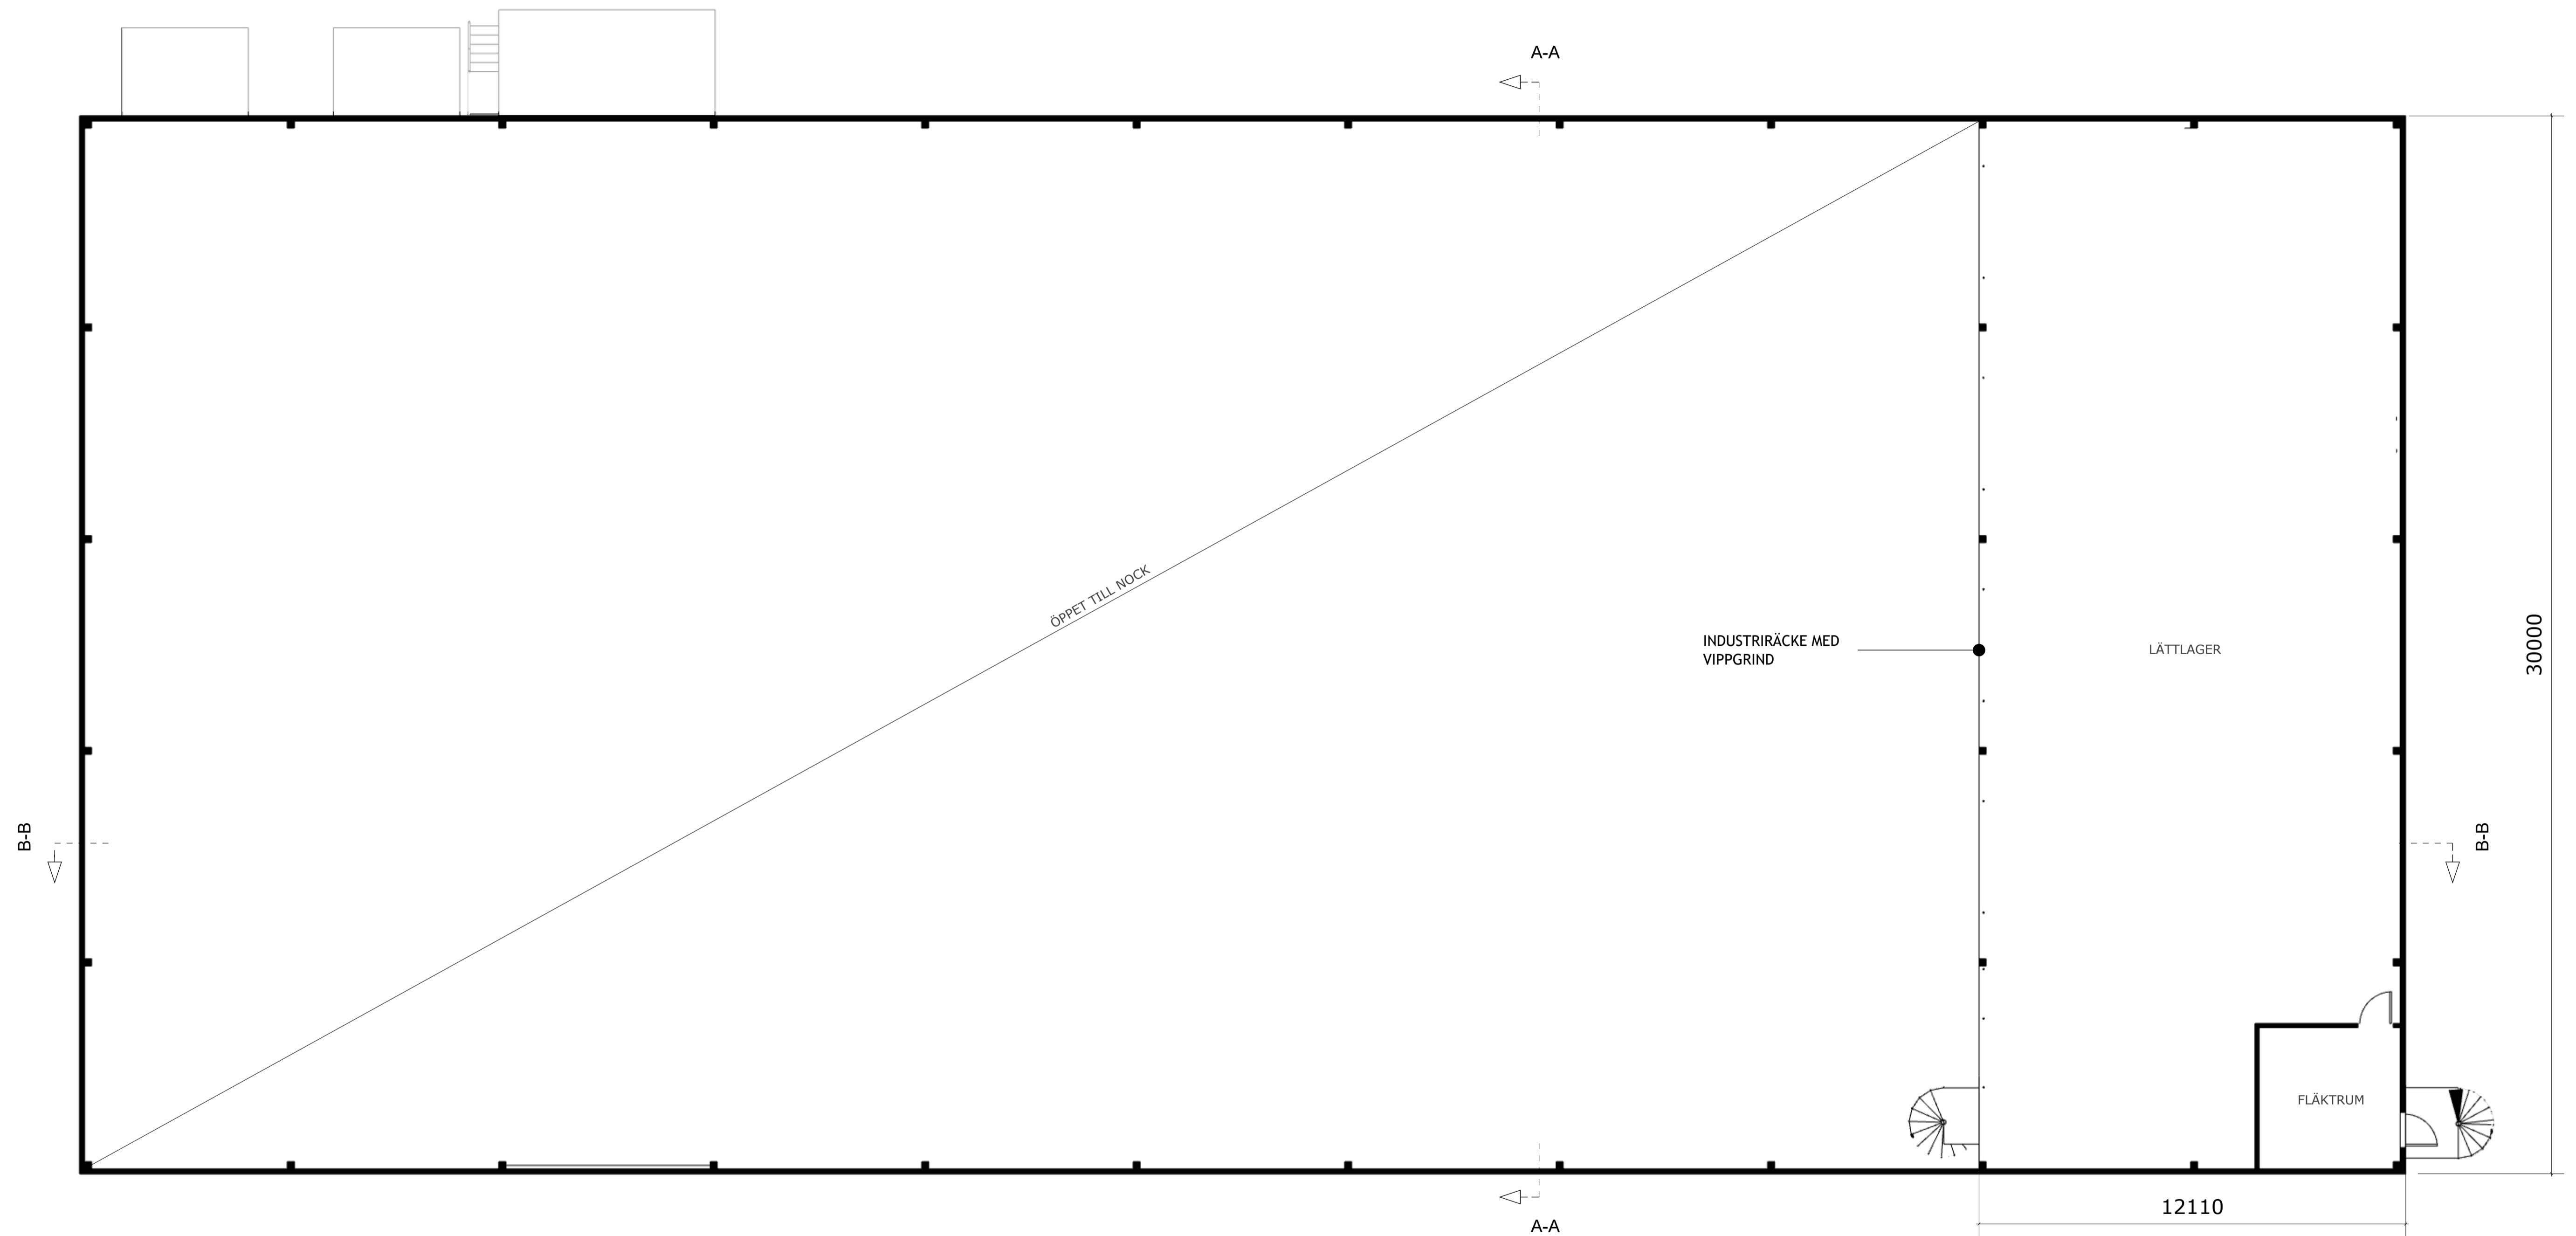


BET	ANT	ÄNDRING AVSER	SIGN	DATUM


BYGGLOVSRITNING
MAGNETSPOLEN 2
LAGER, LÄTTINDUSTRI



RINGVÄGEN 126
116 61 STOCKHOLM
UPPDRAG NR - DATUM 2025-01-21 GRANSKAD AV NQ
RITAD AV DANIEL HÄLLQVIST
TEL 0736 55 04 95
daniel@hallkonsulten.se

SKALA	A3	NUMMER	BET
1:200		A-02-02	
1:100			

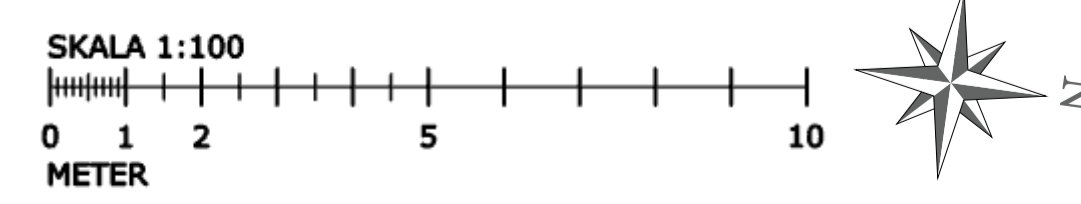

 

BET	ANT	ÄNDRING AVSER	SIGN	DATUM
-----	-----	---------------	------	-------

BYGGLOVSRITNING

MAGNETSPOLEN 2
LAGER, LÄTTINDUSTRI



RINGVÄGEN 128
116 61 STOCKHOLM


UPPDRAG NR	DATUM	GRANSKAD AV
-	2025-01-21	NQ


RITAD AV
DANIEL HÄLLQVIST
TEL 0736 55 04 95
daniel@hallkonsulten.se

TAKPLAN

SKALA	A3	1:200	NUMMER	BET
	A1	1:100	A-02-03	

SKALA 1:100
0 1 2 5 10
METER

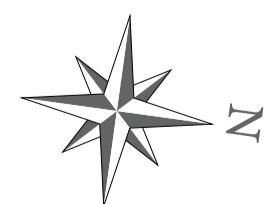

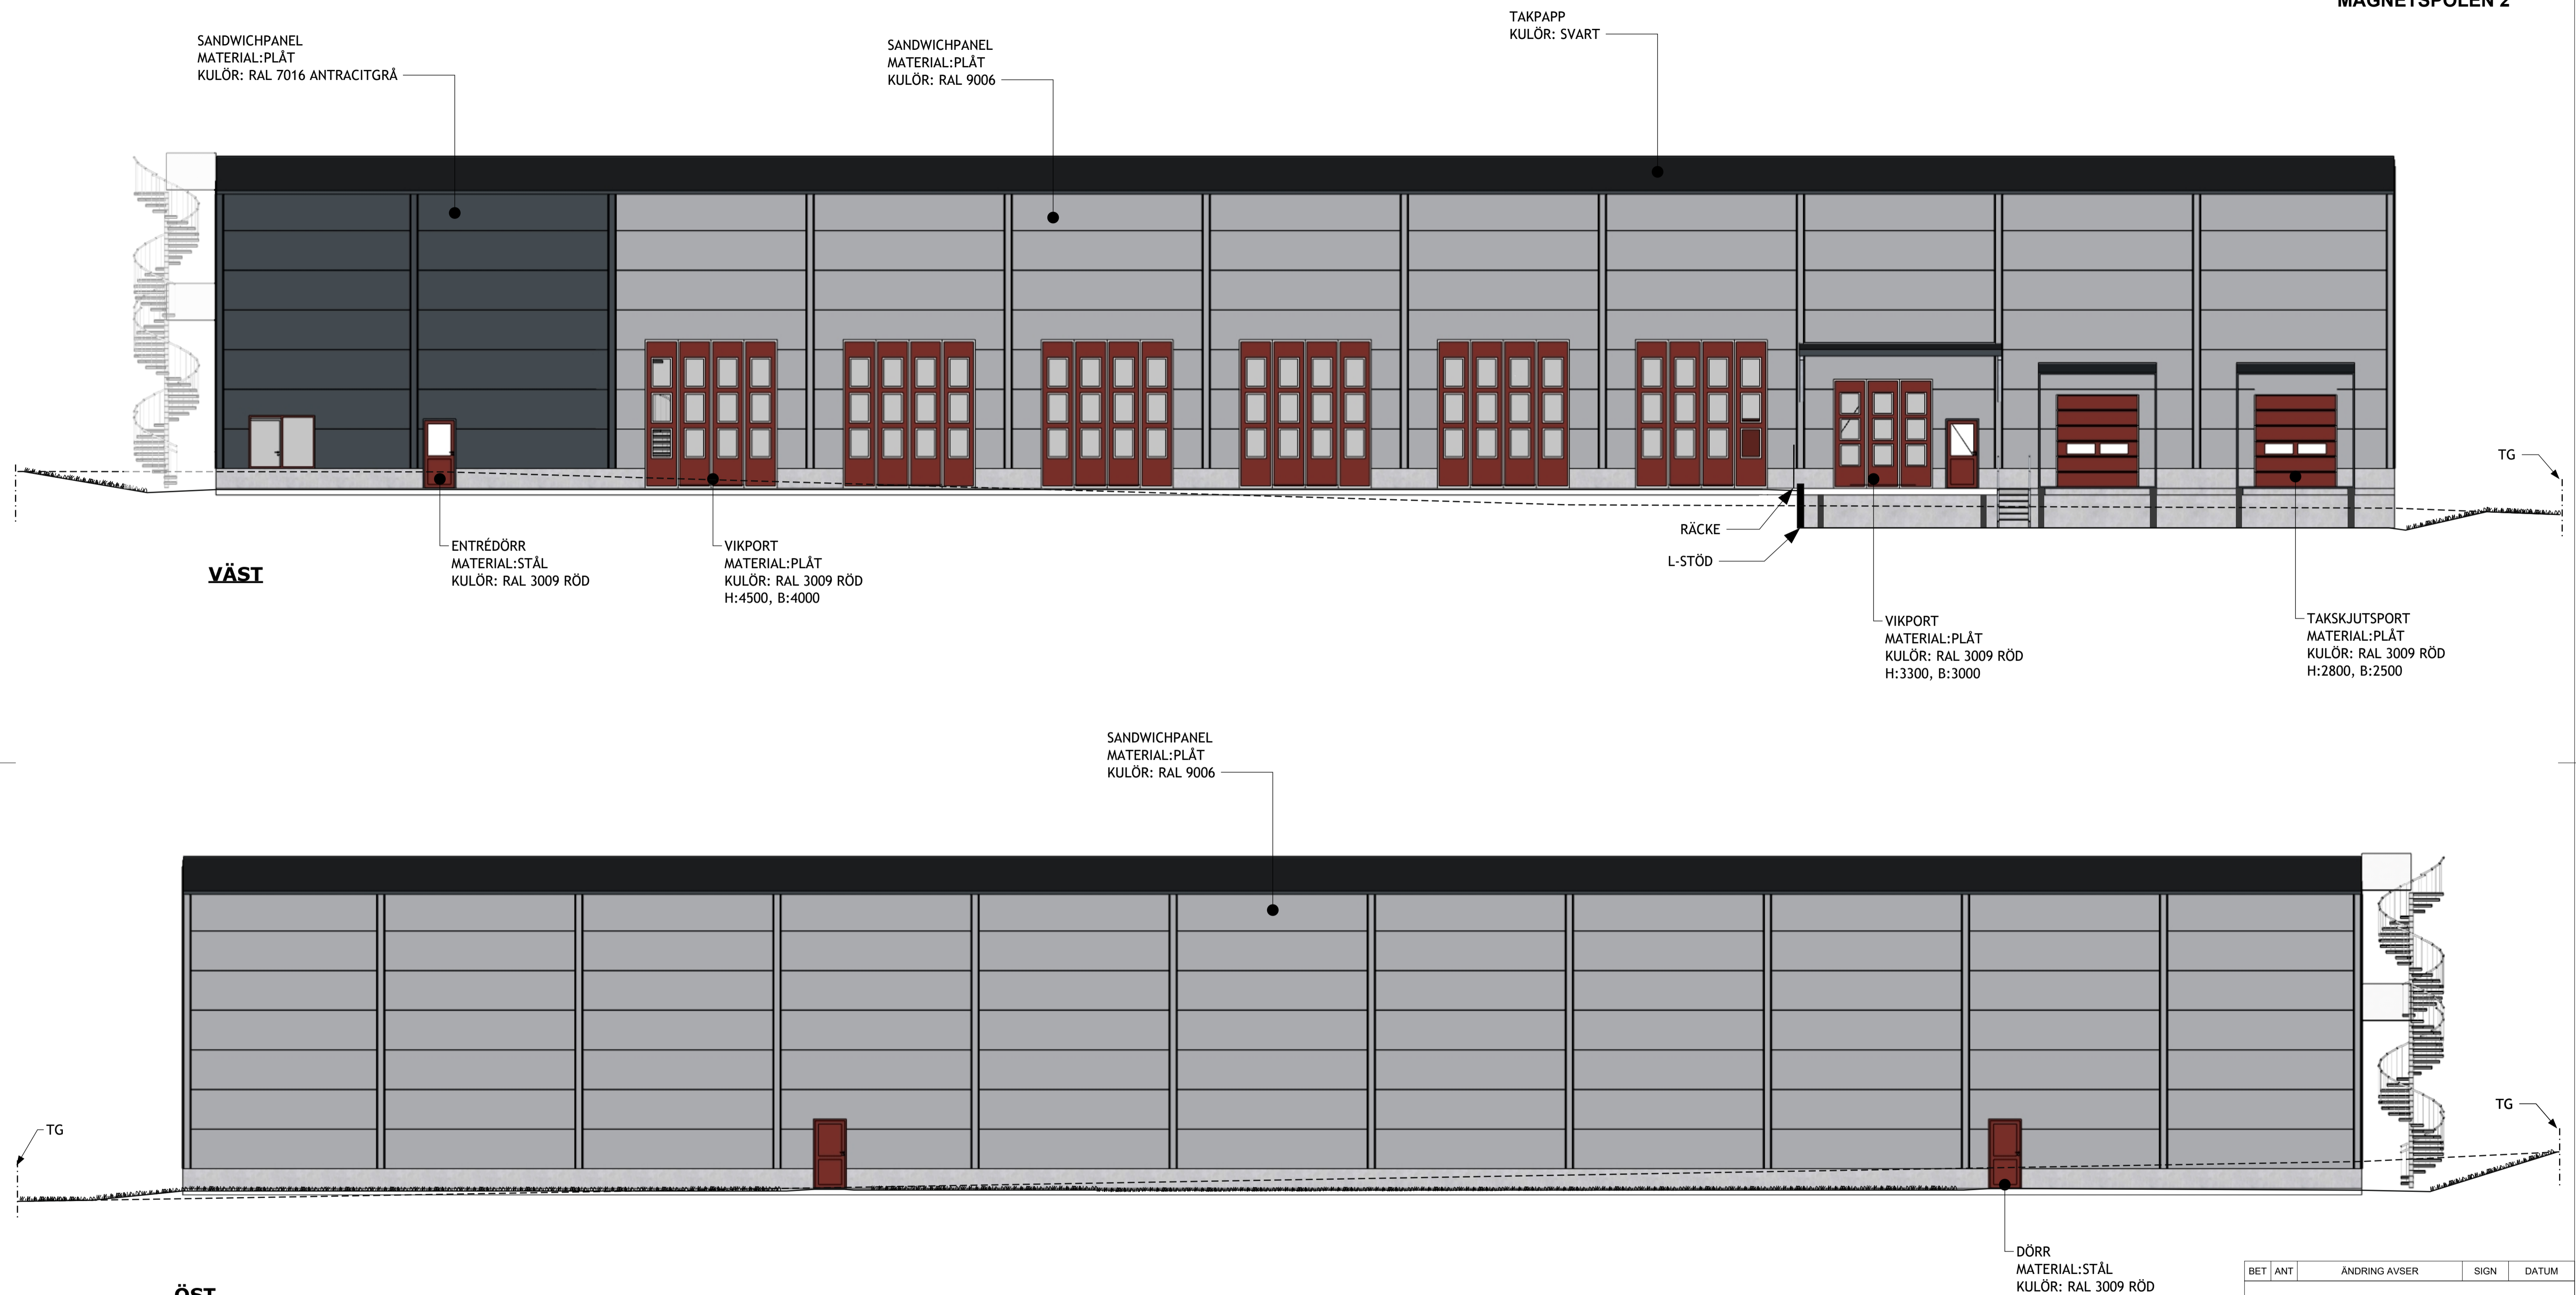


FÖRKLARINGAR

- BEFINTLIG MARKNIVÅ: - - - - -
- JUSTERAD MARKNIVÅ: _____
- TOMTGRÄNS: | | | | |
- DELNING AV UTRYMMESSKÅL: >>>
- GRÖNYTA: ■■■■■■■■■■


SKALA 1:100

0 1 2 5 10
METER

BET	ANT	ÄNDRING AVSER	SIGN	DATUM
BYGGLOVSRTNING				
MAGNETSPOLEN 2 LAGER, LÄTTINDUSTRI				
HK HALLKONSULTEN				
RINGVÄGEN 128 116 61 STOCKHOLM				
UPPDRAG NR	-	DATUM	2025-01-21	GRANSKAD AV
RITAD AV	DANIEL HÄLLQVIST TEL 0736 55 04 95 daniel@hallkonsulten.se			
FASAD ÖST OCH VÄST				
SKALA	A3 1:200 A1 1:100	NUMMER	A-03-02	

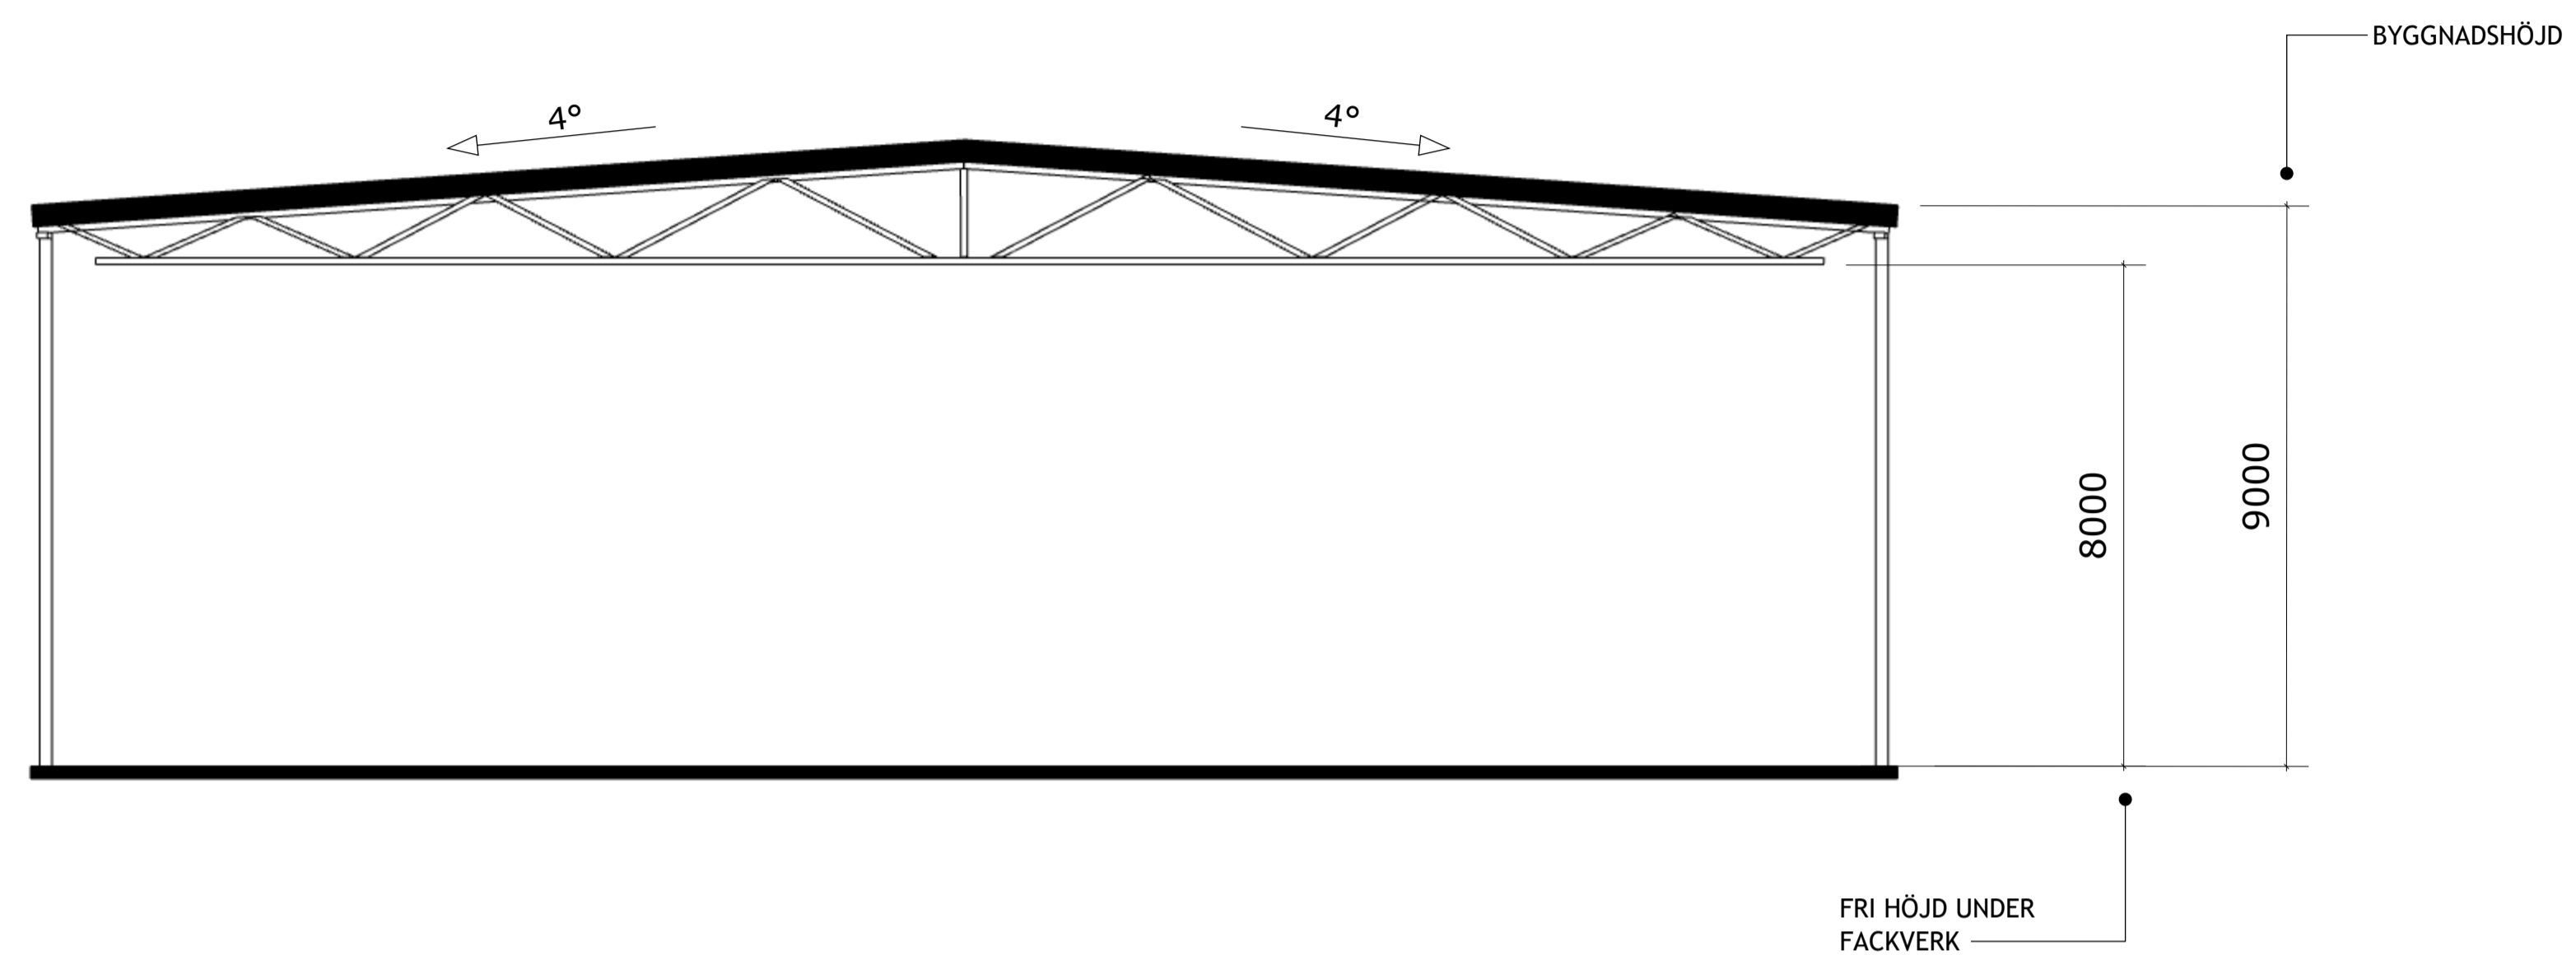


A-A

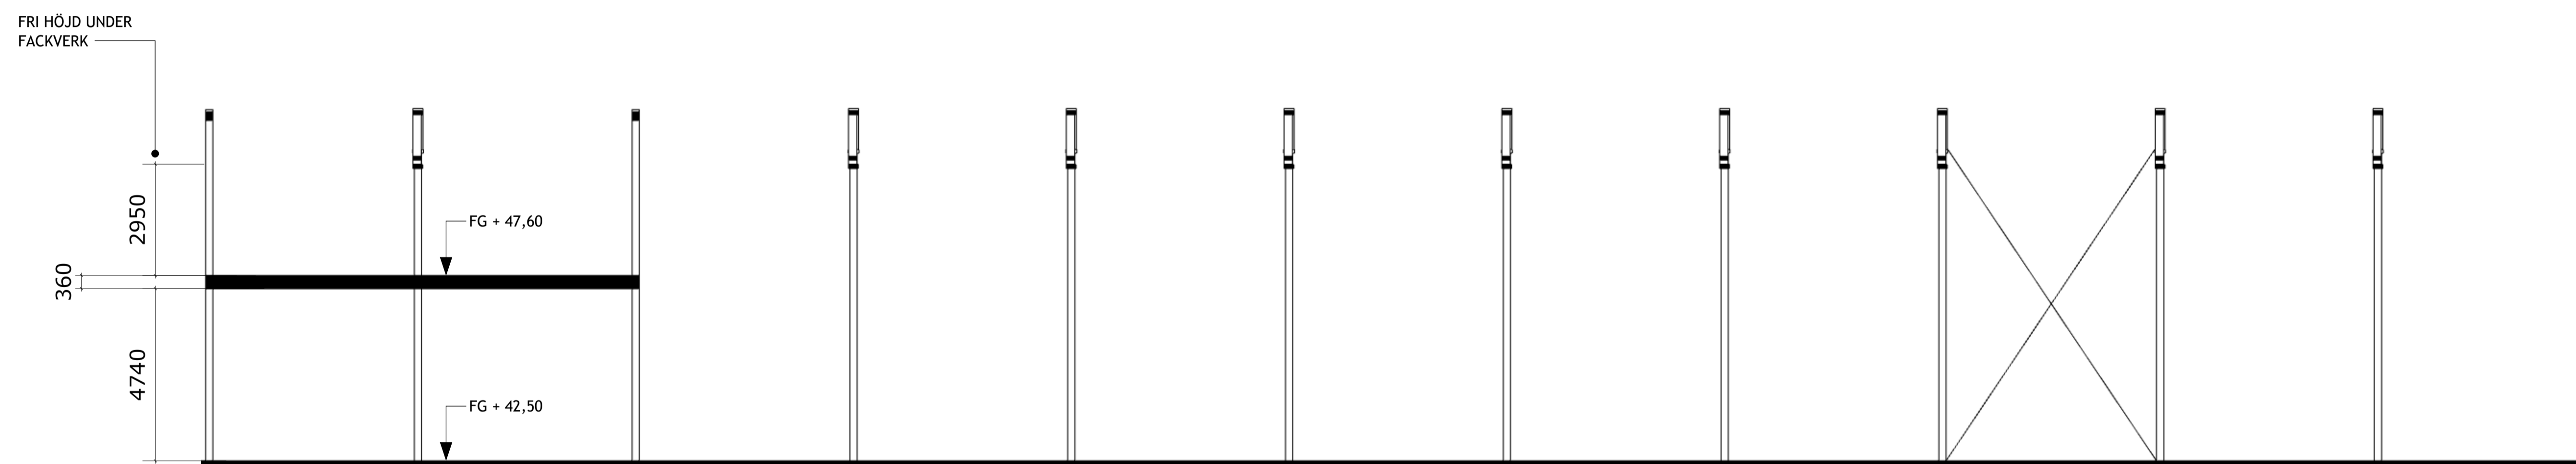

B-B

FRI HÖJD UNDER HÅLDÄCK

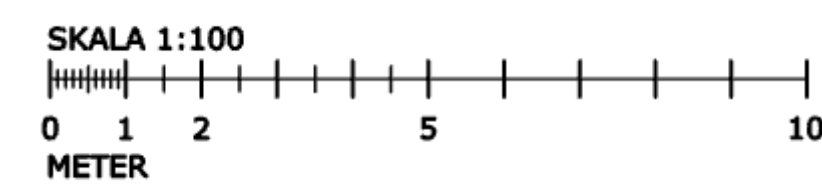

BET	ANT	ÄNDRING AVSER	SIGN	DATUM
-----	-----	---------------	------	-------

BYGGLOVS-RITNING

MAGNETSPOLEN 2
LAGER, LÄTTINDUSTRI



RINGVÄGEN 128
116 61 STOCKHOLM

UPPDRAG NR	DATUM	GRANSKAD AV
-	2025-01-21	NQ

RITAD AV
DANIEL HÄLLQVIST
TEL 0736 55 04 95
daniel@hallkonsulten.se

SEKTIONER

SKALA	NUMMER	BET
A3 1:200	A-04-01	
A1 1:100		

TEKNISK SPECIFIKATION

LASTERNA NEDAN ÄR PRELIMINÄRA OCH SKA KONTROLLERAS OCH ANPASSAS EFTER VERKSAMHETENS BEHOV.

SLUTGILTIGA LASTER BESTÄMS SENARE I SAMRÅD MELLAN KONSTRUKTÖR OCH BESTÄLLARE UNDER PROJEKTERINGEN INNAN HANDLINGAR STÄMPLAS OM TILL BYGGHANDLING)

AVSEDD LIVSLÄNGD

BYGGNADSDELAR SOM INGÅR I BÄRANDE KONSTRUKTIONER SKALL UTFÖRAS I LIVSLÄNGDSKATEGORI:

5 (100 ÅR) OM DE INTE ÄR ÅTKOMLIGA FÖR INSPEKTION OCH UNDERHÅLL
4 (50 ÅR) OM DE ÄR ÅTKOMLIGA FÖR INSPEKTION OCH UNDERHÅLL

LASTFÖRUTSÄTTNINGAR

SNÖZON: 2,0 kN/kvm
VINDZON: 24 m/s
TERRÄNGTYP: II

BETONGPLATTA

KATEGORI E (LAGER): 30 kN/kvm
YTJÄMNHET: KLASS A (+/- 3mm PÅ 2m I BUKTIGHET)

INSTALLATIONSMASTER

TAK: 0,2 kN/kvm
BJÄLKLAG: 0,2 kN/kvm

BJÄLKLAG

KATEGORI E (LÄTTLAGER) :5,0 kN/kvm

MARK

ASFALTERAD YTA ENLIGT RITNING

STOMME

TYP: RAKA STÅLPROFILER (VKR, KKR, HEA, IPE)
KULÖR: PREL. GRÅ
KULÖR UTVÄNDIGT STÅL: VFZ
FACKVERK: OMVÄNDA SÄDELFAKVERK AV STÅL
KORROSIVITETSKLASS INOMHUS: C1
KORROSIVITETSKLASS UTOMHUS SAMT PORTSMIDE: C4
UTVÄNDIGA PROFILER UTFÖRS AV HEA ELLER IPE PROFILER

UTVÄNDIGA DELAR

TAKAVVATTNING

TYP: UTVÄNDIG
KULÖR: SVART

KLIMATSKAL

BETONGPLATTA

TYP: PLATTA PÅ MARK
U-VÄRDE: PREL. 0,4 W/(m²·K).

PANELVÄGGAR

U-VÄRDE: PREL. 0,26 W/(m²·K).

TAK

TYP: TRP MED OVANLIGGANDE ISOLERING OCH TAKPAPP
SKIVVERKAN: JA
U-VÄRDE: PREL. 0,16 W/(m²·K),
KULÖR: SVART

DÖRRAR

TYP: STÅLDÖRRAR DUBBEL
U-VÄRDE:PREL. 2,8 W/(m²·K)
STORLEK : SE FASADRITNING


TYP: STÅLDÖRRAR ENKEL
U-VÄRDE:PREL. 2,8 W/(m²·K)
STORLEK : SE FASADRITNING

FÖNSTER

TYP: ALUMINIUMFÖNSTER
U-VÄRDE: PREL. 1,1W/(m²·K)
G-VÄRDE:PREL. 0,6, BÖR KONTROLLERAS OCH ANPASSAS FÖR SOLLAST
LT-VÄRDE: ÖVER 0,6
STORLEK : SE FASADRITNING

PORTAR

U-VÄRDE: PREL. 2,1W/(m²·K)
STORLEK : SE FASADRITNING

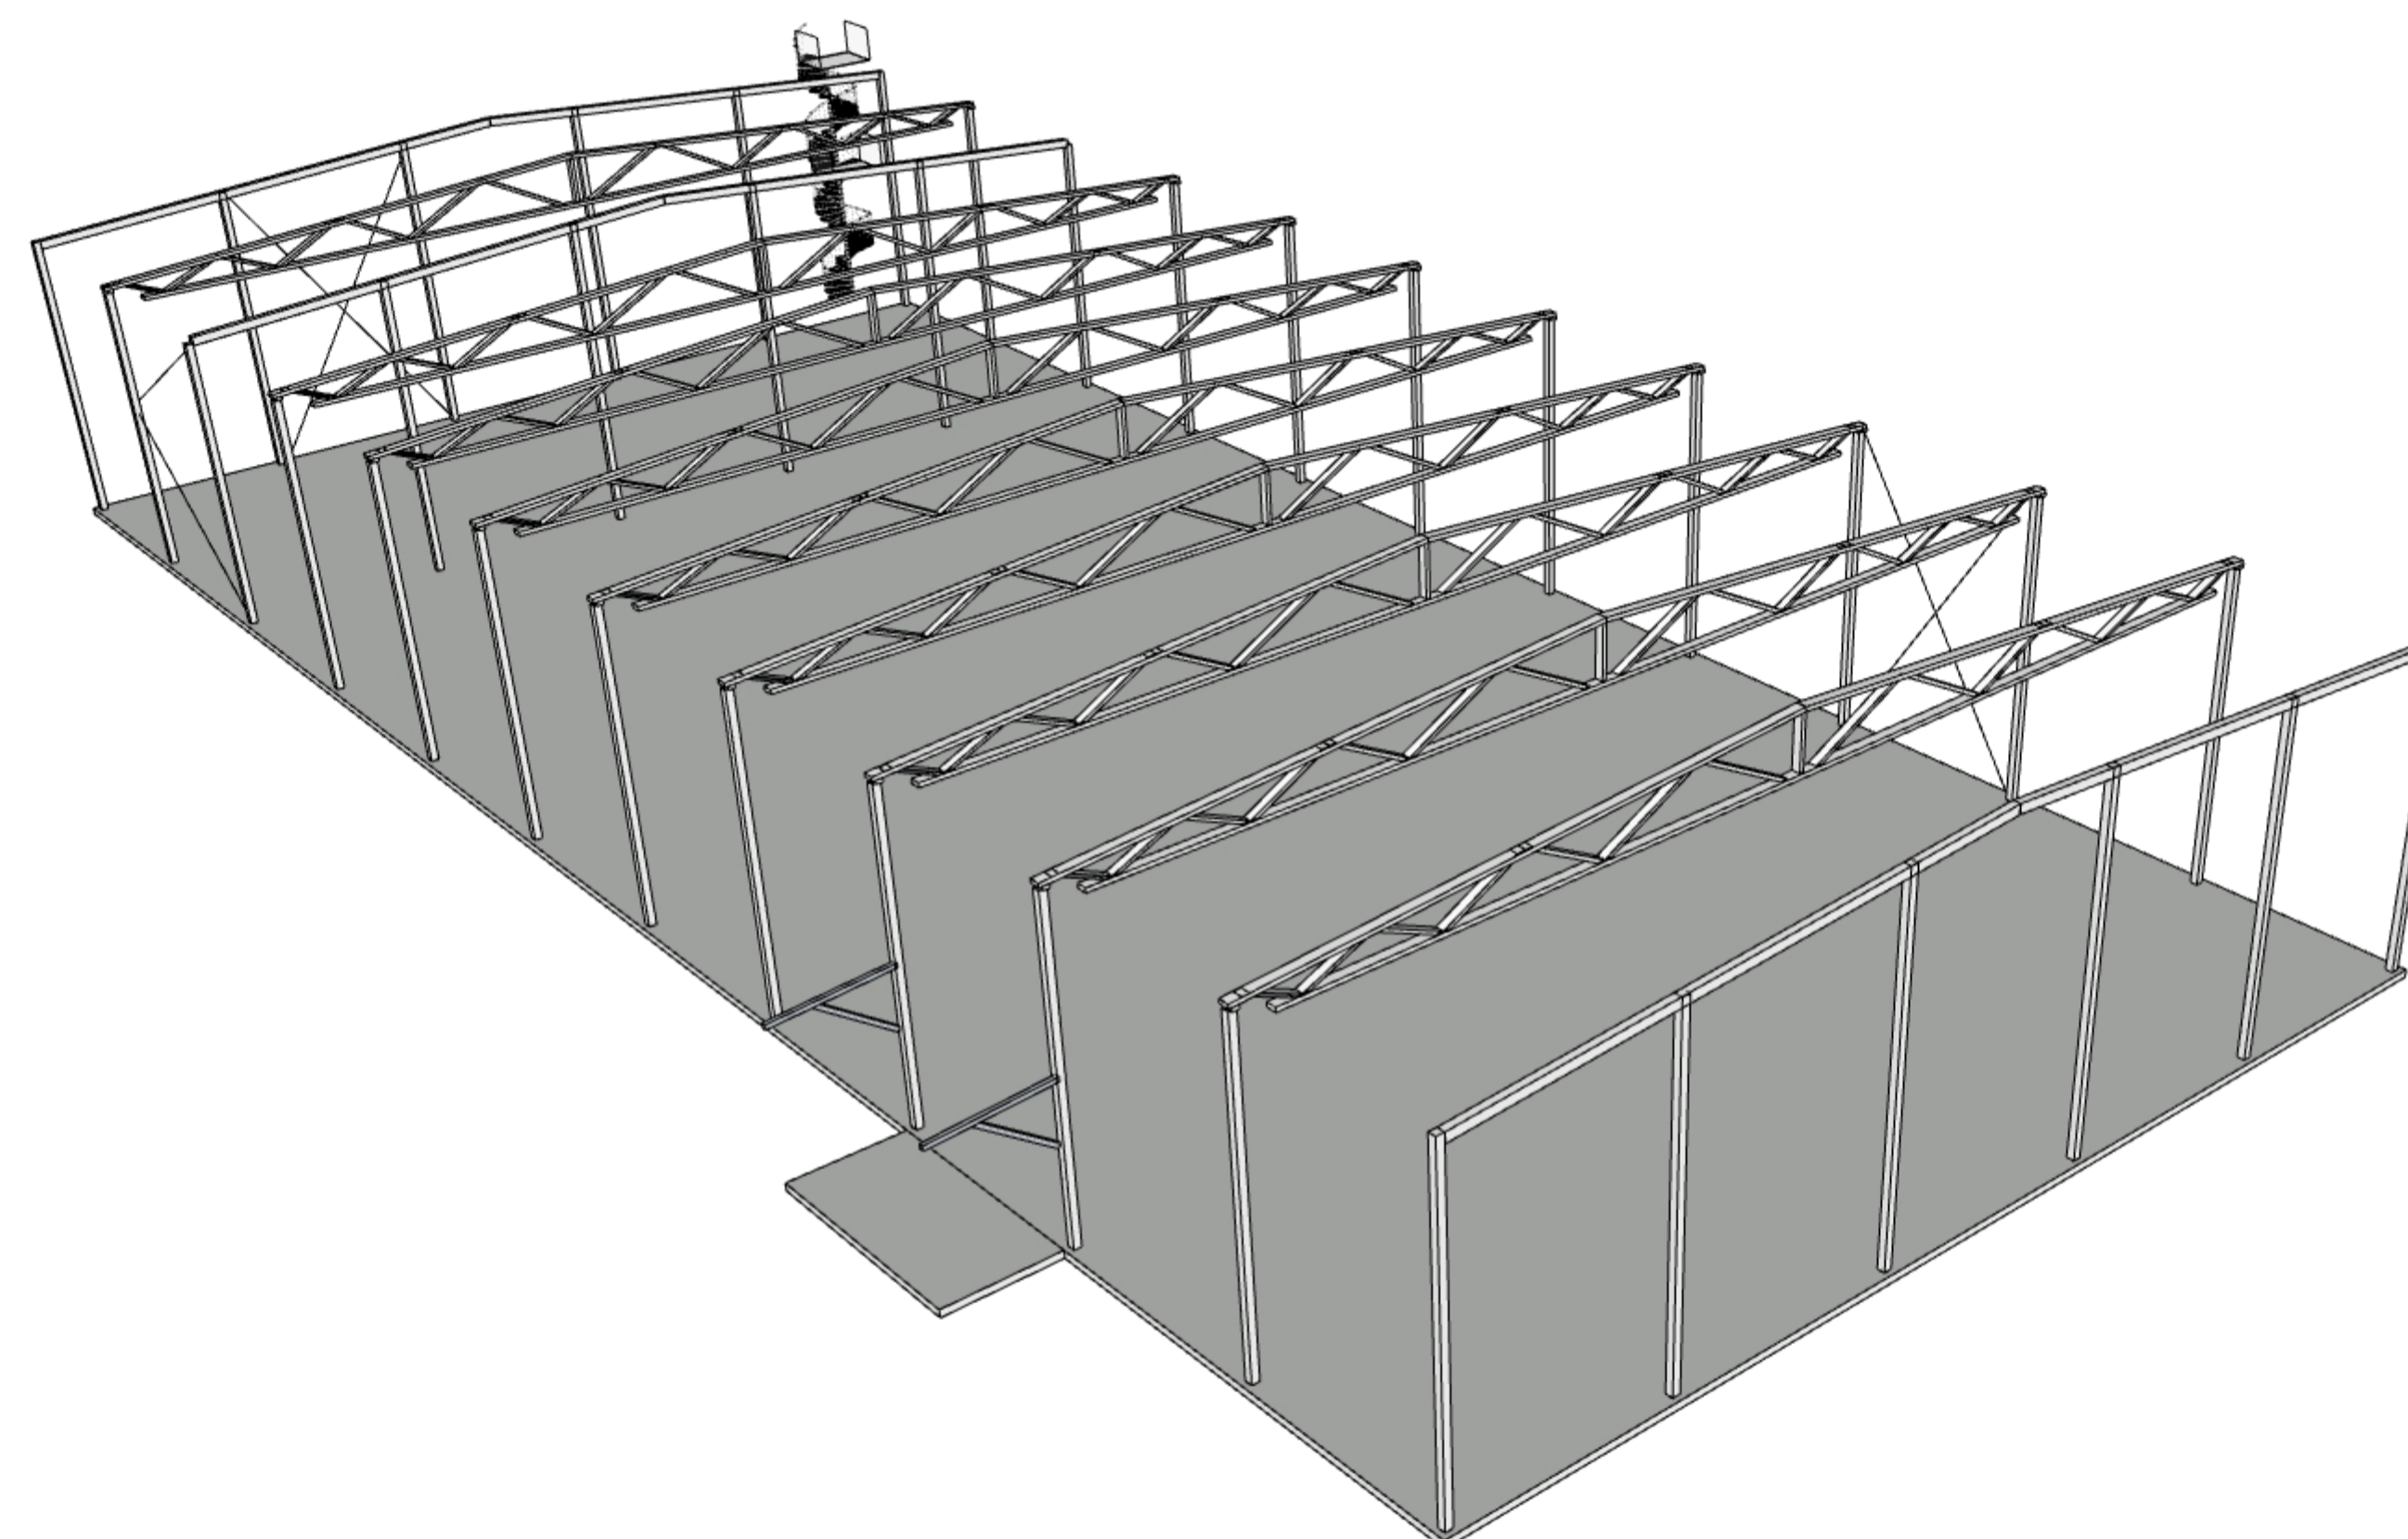

BET	ANT	ÄNDRING AVSER	SIGN	DATUM
-----	-----	---------------	------	-------

BYGGLOVSRITNING

MAGNETSPOLEN 2
LAGER, LÄTTINDUSTRI

HK HALLKONSULTEN

RINGVÄGEN 128
116 61 STOCKHOLM

UPPDRAG NR	DATUM	GRANSKAD AV
-	2025-01-21	NQ

RITAD AV
DANIEL HÄLLQVIST
TEL 0736 55 04 95
daniel@hallkonsulten.se

TEKNISK SPECIFIKATION

SKALA	NUMMER	BET
A3 A1	A-05-01	